


**ПРОЕКТНАЯ ДОКУМЕНТАЦИЯ**

**АРХИТЕКТУРНЫЙ ПРОЕКТ**

**Индивидуальный жилой дом**




План расположения на участке М 1:200

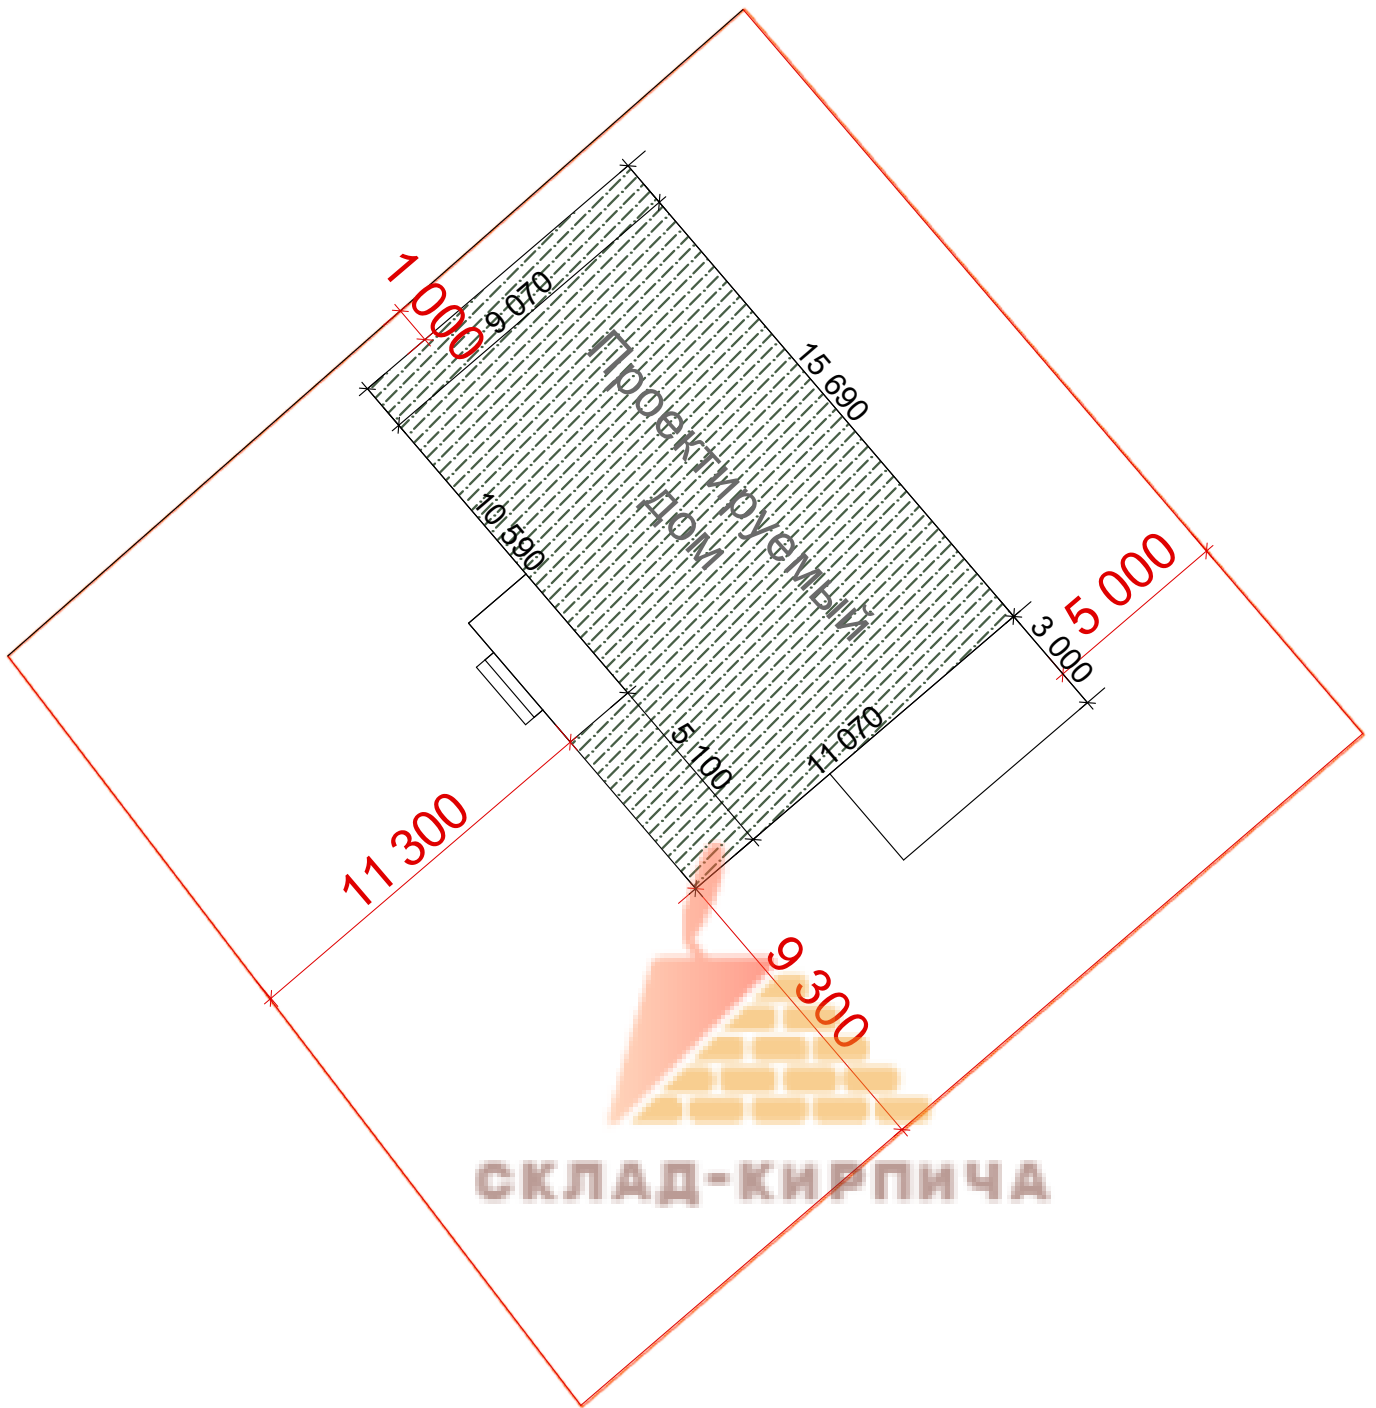



						07.2024 - AP		
Изм.	Кол.уч.	Лист	№Док.	Подп.	Дата	Стадия	Лист	Листов
						П	2	
						СКЛАД-КИРПИЧА		
						Дом. Архитектурные решения		
						План расположения на участке		

План этажа М 1:100

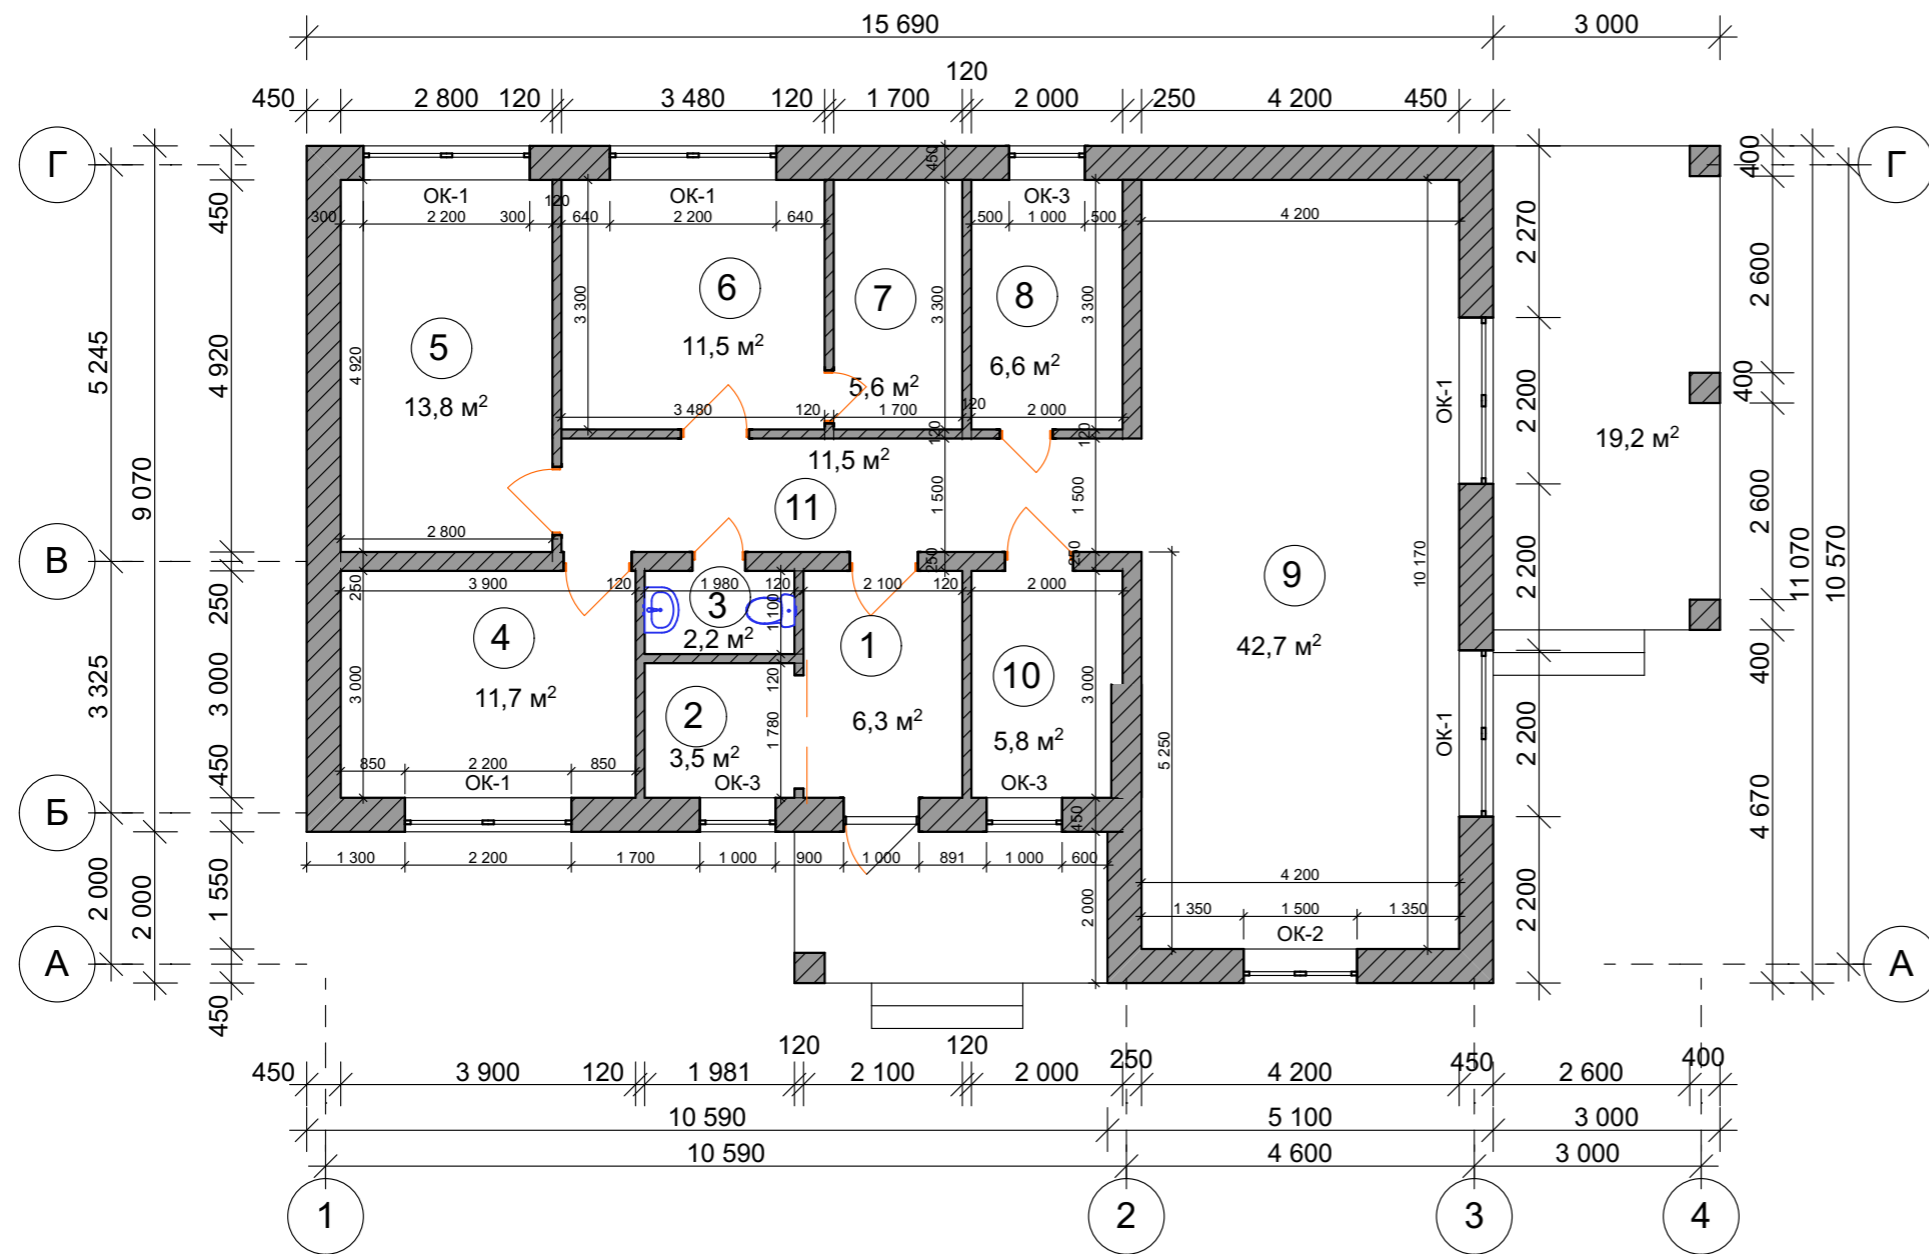


Номер помеще-ния	Наименование	Площадь, м <sup>2</sup>
1	Тамбур	6,3
2	Гардеробная	3,5
3	Санузел	2,2
4	Жилая комната	11,7
5	Жилая комната	13,8
6	Жилая комната	11,5
7	Гардеробная	5,6
8	Санузел	6,6
9	Кухня-гостиная	42,7
10	Бойлерная	5,8
11	Коридор	11,5
ИТОГО:		121,2

	ОК-1	ОК-2	ОК-3
Количество	5	1	3
Размер Ш x В	2 200x2 400	1 500x1 500	1 000x2 400
Отметка от Про...	0	900	0
3D вид			


						07.2024 - AP		
						Индивидуальный жилой дом		
Изм.	Кол.уч.	Лист	№Док.	Подп.	Дата	Дом. Архитектурные решения		
						Стадия	Лист	Листов
						П	3	
						План этажа		
						СКЛАД-КИРПИЧА		

План кровли М 1:100

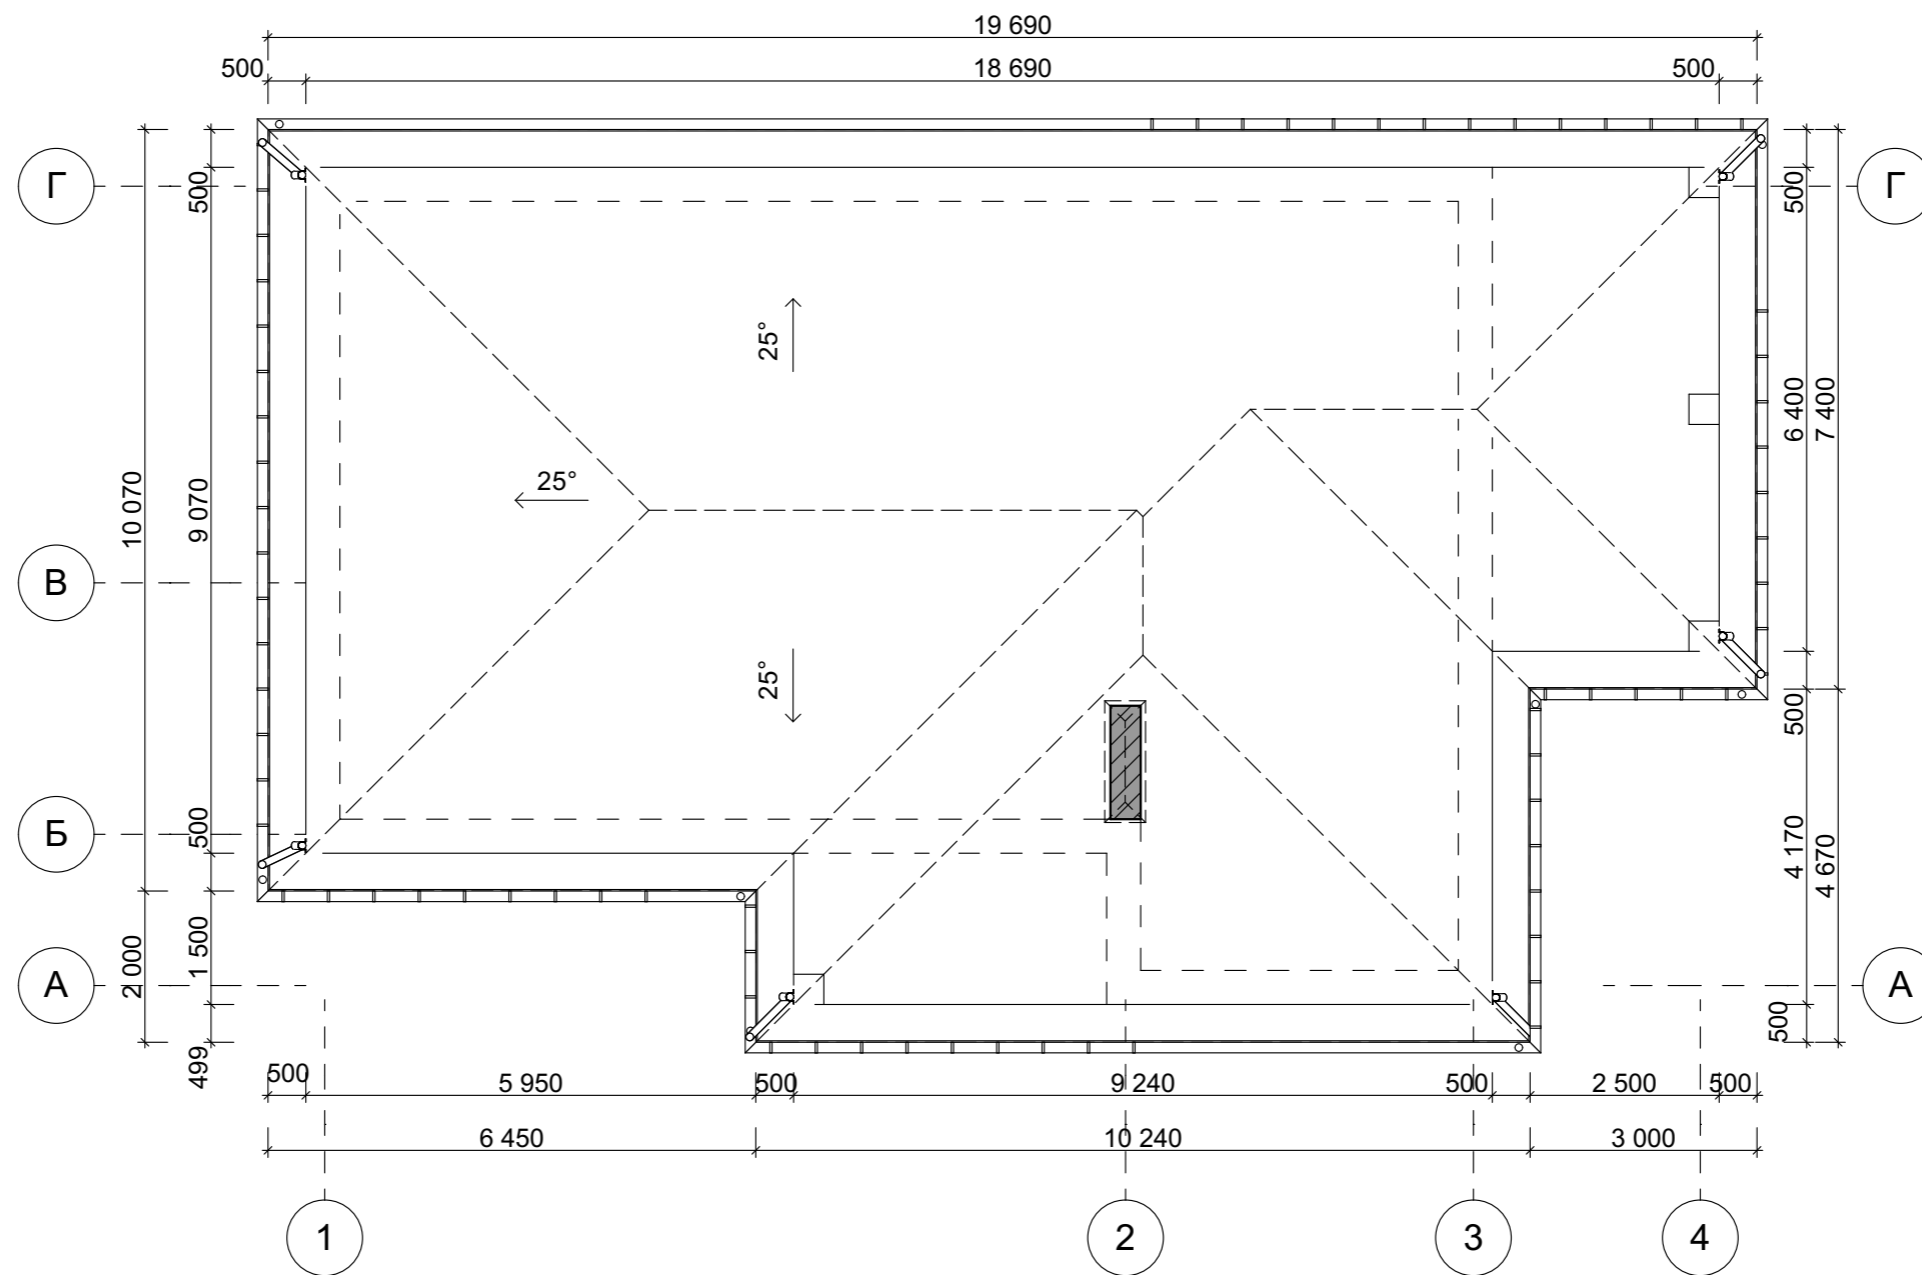


						07.2024 - AP				
						Индивидуальный жилой дом				
Изм.	Коп.уч.	Лист	№Док.	Подп.	Дата	Дом. Архитектурные решения		Стадия	Лист	Листов
								П	4	
						План кровли М 1:100				
						ОКЛАД-КИРПИЧА				


Фасад в осях 1 - 4 М 1:100

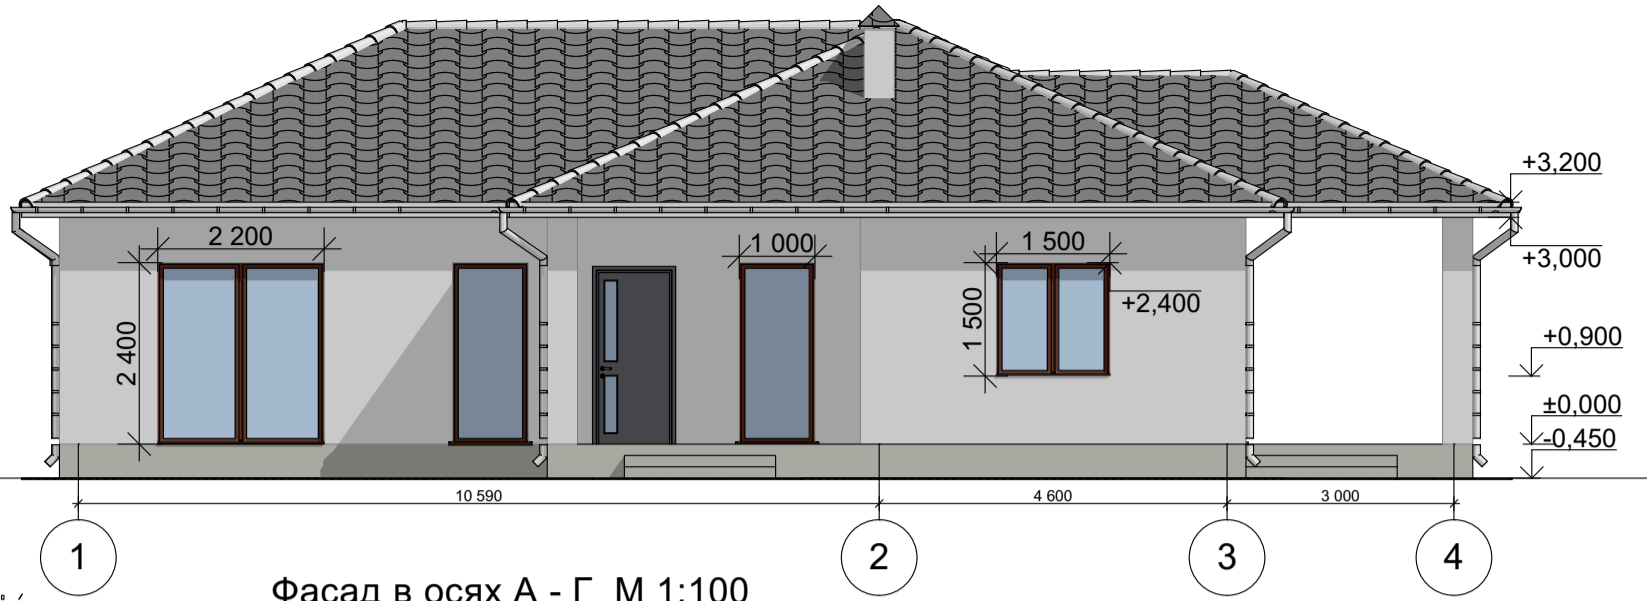


Фасад в осях А - Г М 1:100

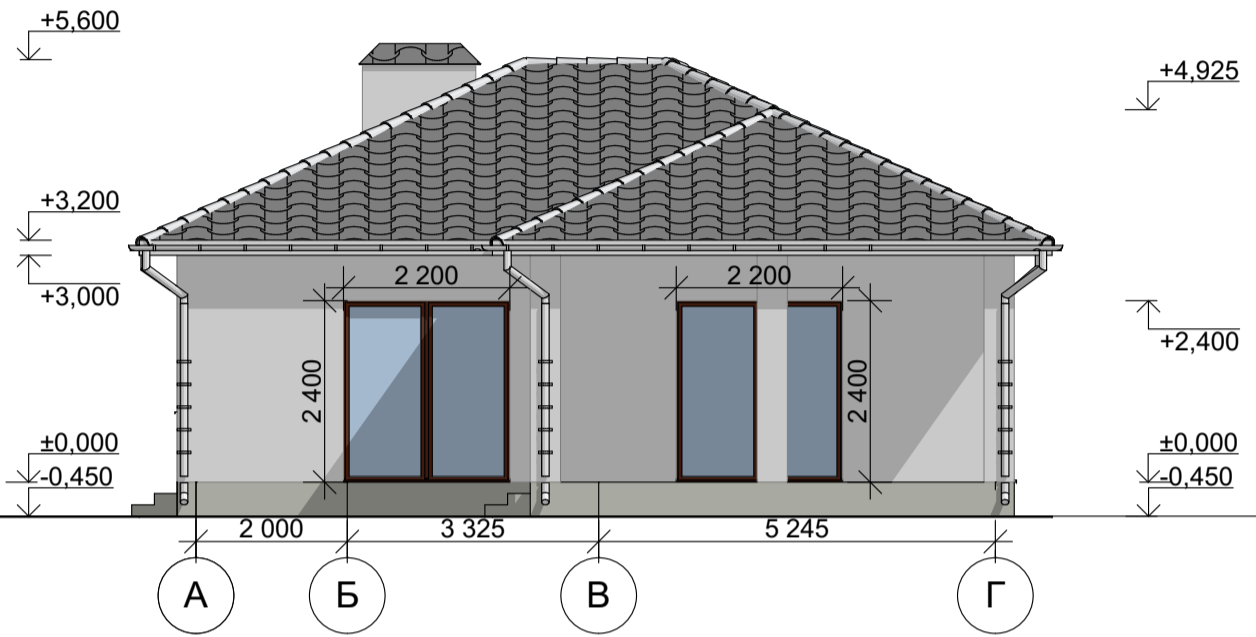

Фасад в осях Г - А М 1:100

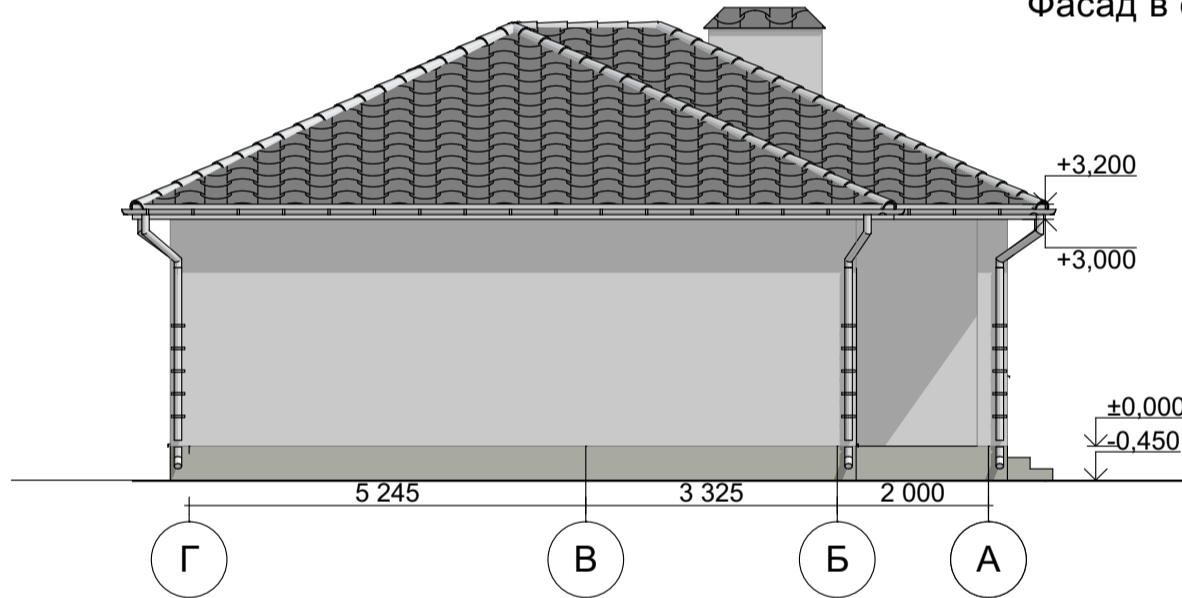

Фасад в осях 4 - 1 М 1:100

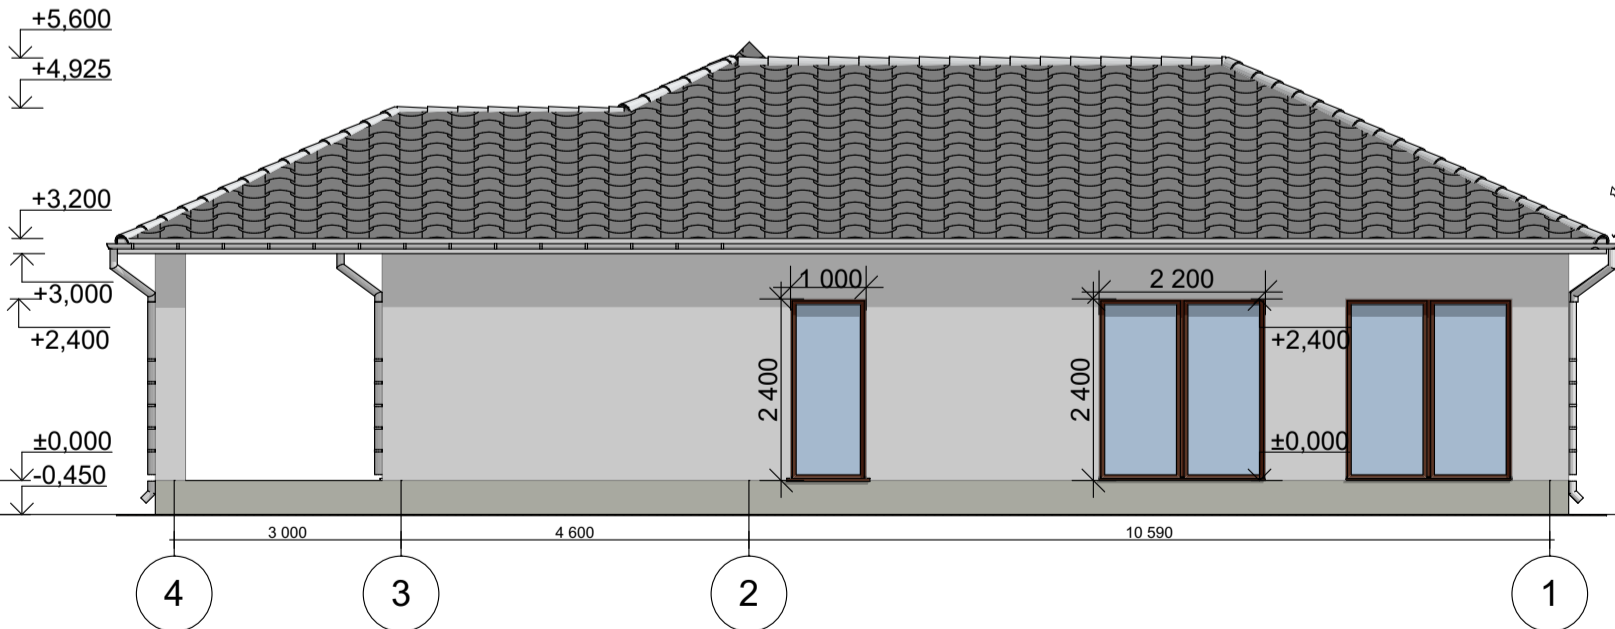

07.2024 - АР

Индивидуальный жилой дом

Изм.	Кол.уч.	Лист	№Док.	Подп.	Дата

Дом. Архитектурные решения

Стадия	Лист	Листов
П	5	

Фасады

СКЛАД-КИРПИЧА



						07.2024 - AP			
						Индивидуальный жилой дом			
							Стадия	Лист	Листов
						Дом. Архитектурные решения	П	6	
						Визуализация: Вид 1			
						СКЛАД-КИРПИЧА			



						07.2024 - AP			
						Индивидуальный жилой дом			
Изм.	Кол.уч.	Лист	№Док.	Подп.	Дата	Дом. Архитектурные решения	Стадия	Лист	Листов
							п	7	
						Визуализация. Вид 2		ОБЛАД-КИРПИЧА	



						07.2024 - AP			
						Индивидуальный жилой дом			
						Дом. Архитектурные решения	Стадия П	Лист 8	Листов
						Визуализация. Вид 3			
						СКЛАД-КИРПИЧА			



						07.2024 - AP			
						Индивидуальный жилой дом			
						Дом. Архитектурные решения	Стадия П	Лист 9	Листов
						Визуализация. Вид 4	СКЛАД-КИРПИЧА		