


ПРОЕКТНАЯ ДОКУМЕНТАЦИЯ

ЭСКИЗНЫЙ ПРОЕКТ


Индивидуальный жилой дом

по адресу: Волгоградская область




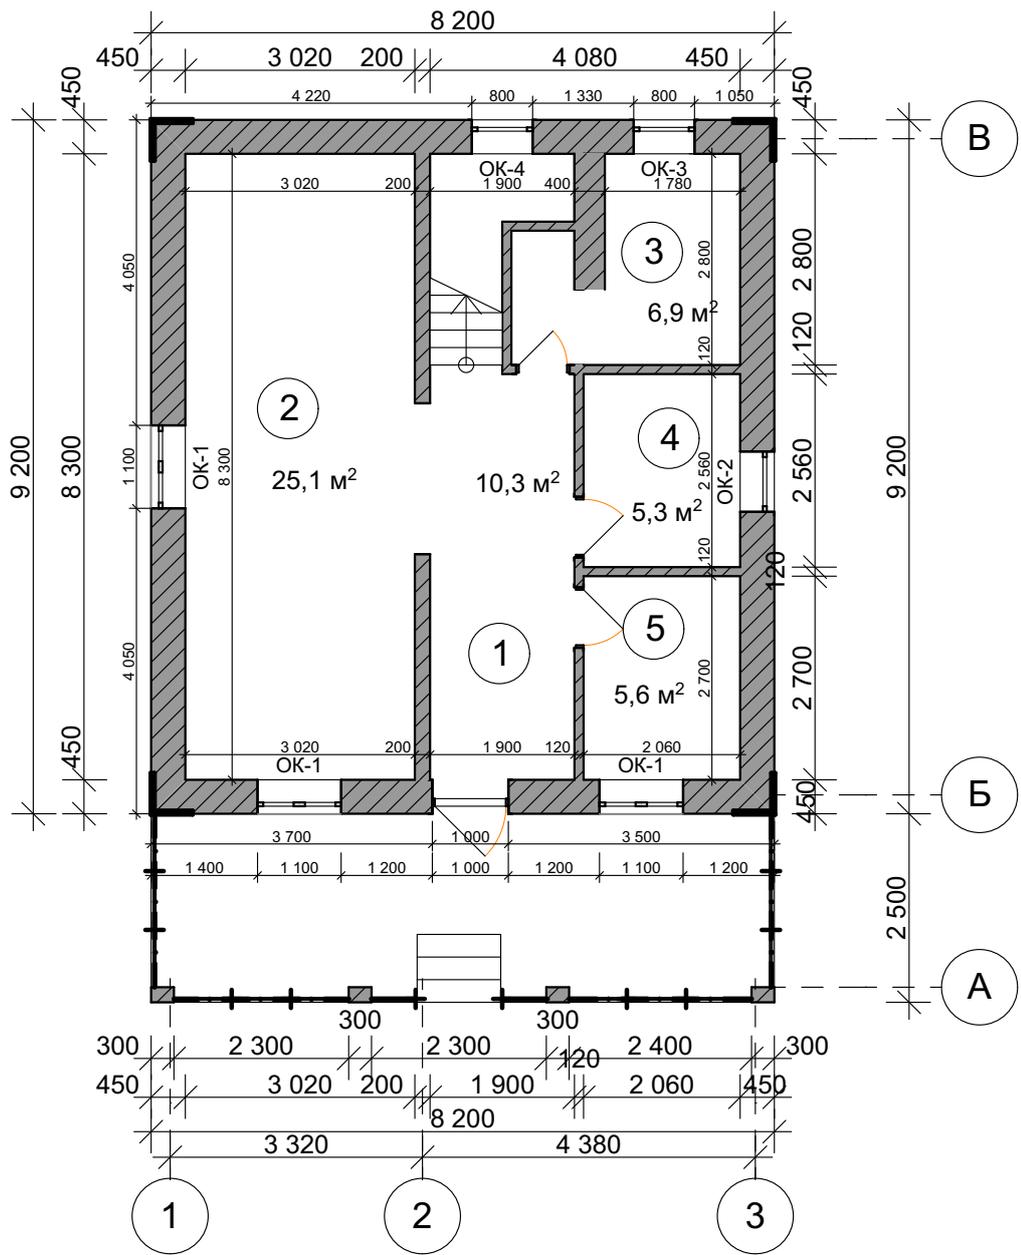


						10.2023 - AP		
						Индивидуальный жилой дом		
Изм.	Кол.уч.	Лист	№Док.	Подп.	Дата	Дом. Архитектурные решения		
						Стадия	Лист	Листов
						 СКЛАД-КИРПИЧА		
						План 1-го этажа		


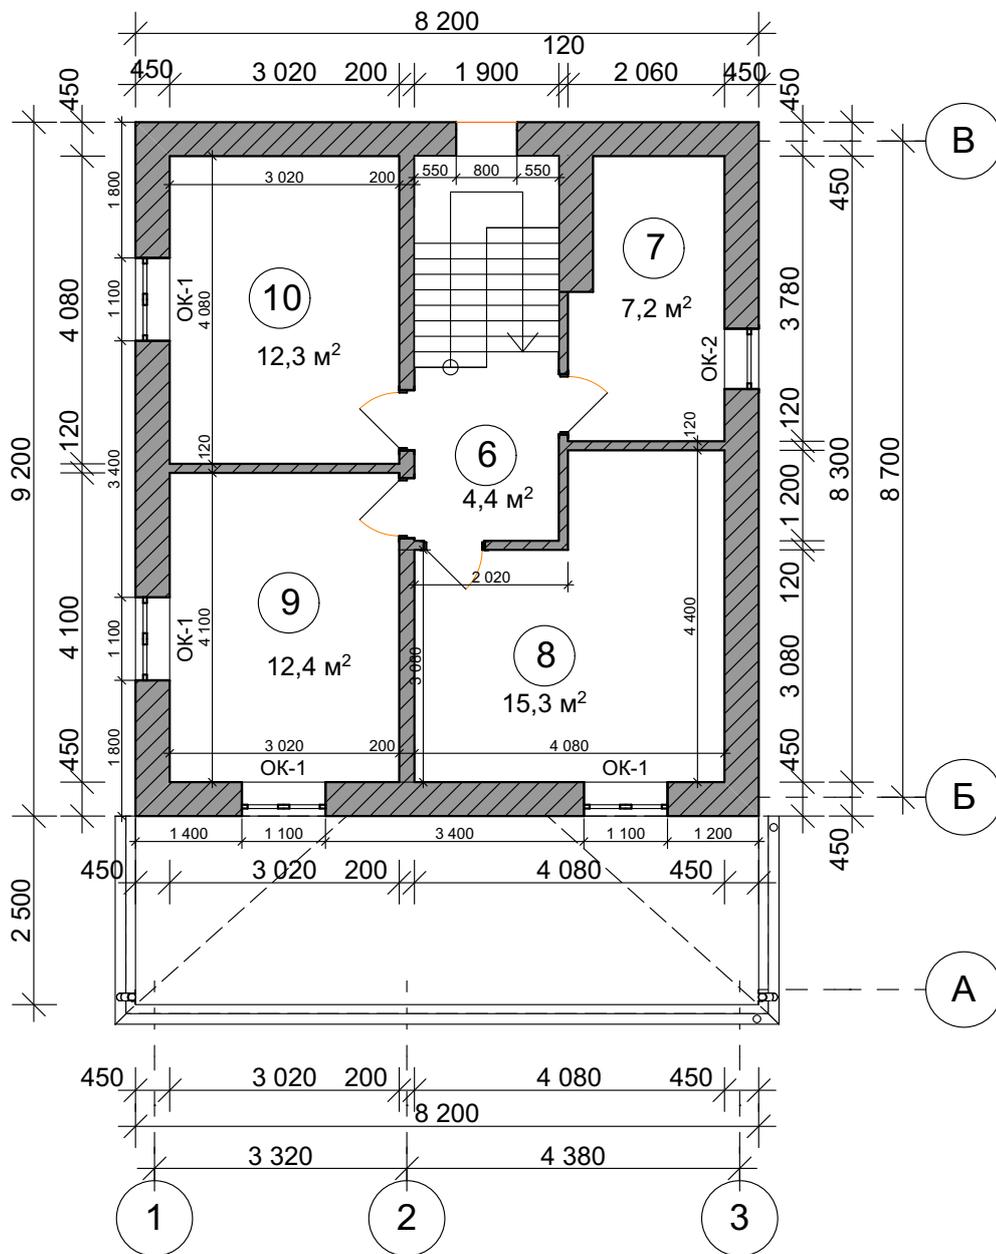


						10.2023 - AP		
						Индивидуальный жилой дом		
Изм.	Кол.уч.	Лист	№Док.	Подп.	Дата	Дом. Архитектурные решения		
						Стадия	Лист	Листов
						 СКЛАД-КИРПИЧА		

Номер помещ ения	Наименование	Площадь , м ²	
1	Прихожая-коридор	13,1	
2	Кухня-гостиная	25,1	
3	Бойлерная	5,3	
4	Санузел	5,3	
5	Гардеробная	5,6	
6	Холл	4,4	
7	Санузел	7,2	
8	Жилая комната	15,3	
9	Жилая комната	12,4	
10	Жилая комната	12,3	
	ИТОГО:	106	

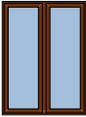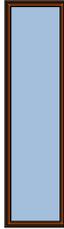Ведомость оконных проемов				
	ОК-1	ОК-2	ОК-3	ОК-4
Количество	7	2	1	1
Размер Ш х В	1 100×1 500	800×600	800×1 500	800×3 000
Отметка от Соб...	900	1 800	900	-600
3-д вид				

						10.2023 - АР			
						Индивидуальный жилой дом			
Изм.	Кол.уч.	Лист	№Док.	Подп.	Дата				
						Дом. Архитектурные решения	Стадия	Лист	Листов
						Экликация помещений, ведомость оконных проемов			
						 СКЛАД-КИРПИЧА			

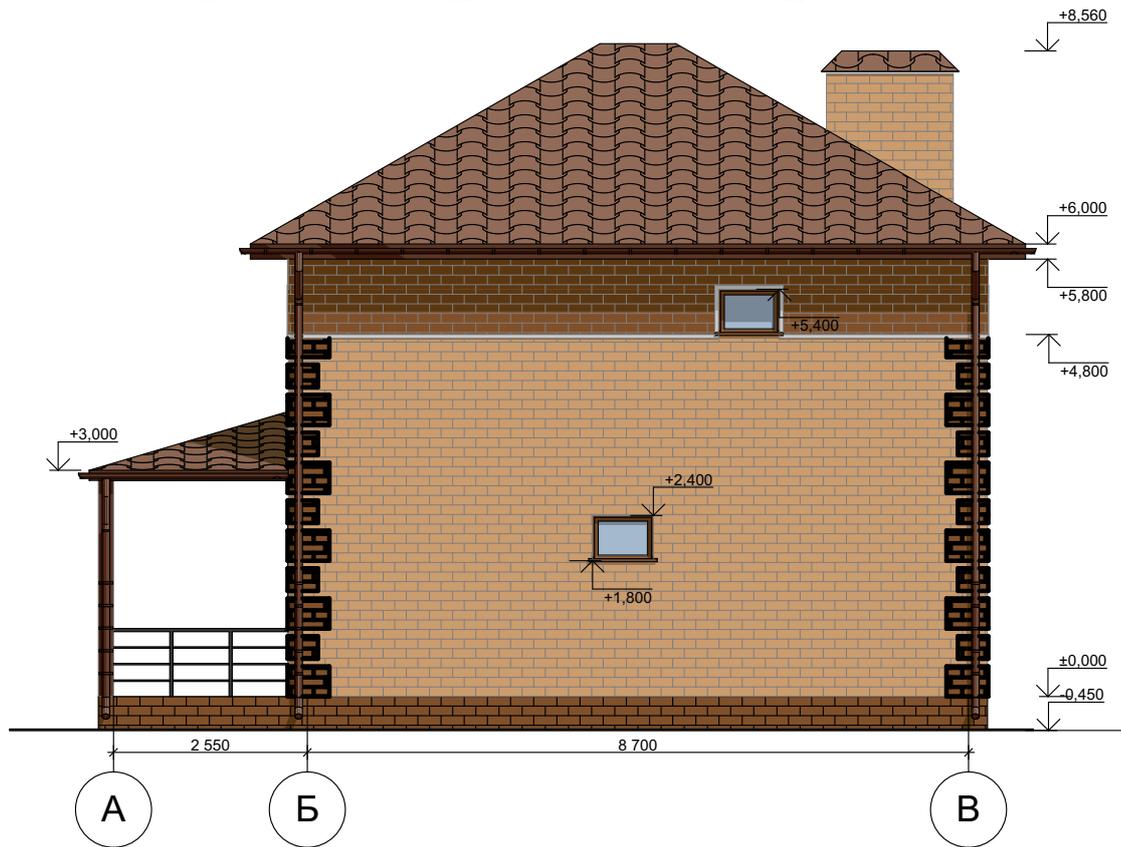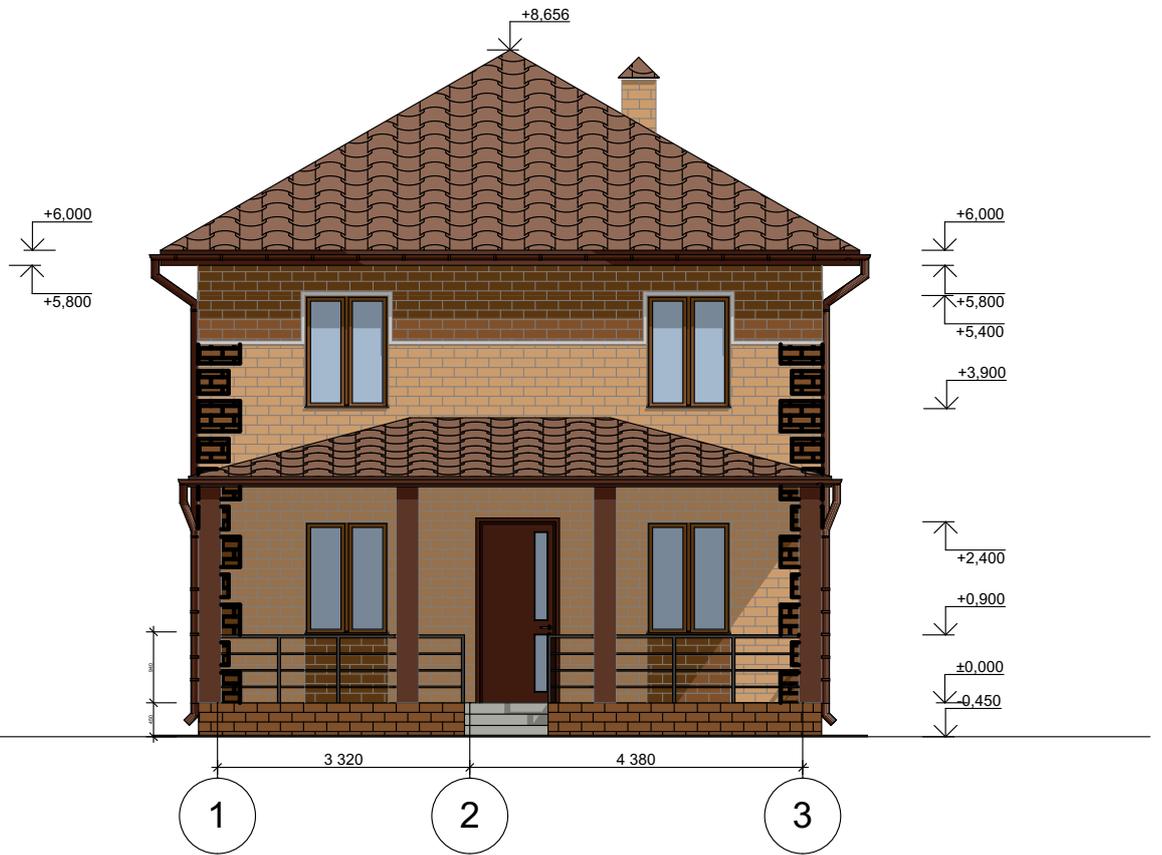

10.2023 - AP


Индивидуальный жилой дом

Изм.	Кол.уч.	Лист	№Док.	Подп.	Дата



Дом. Архитектурные решения

Стадия Лист Листов

Фасад в осях 1 - 3, фасад в осях А - В

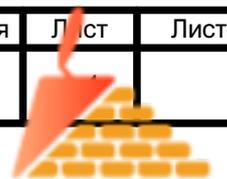

СКЛАД-КИРПИЧА

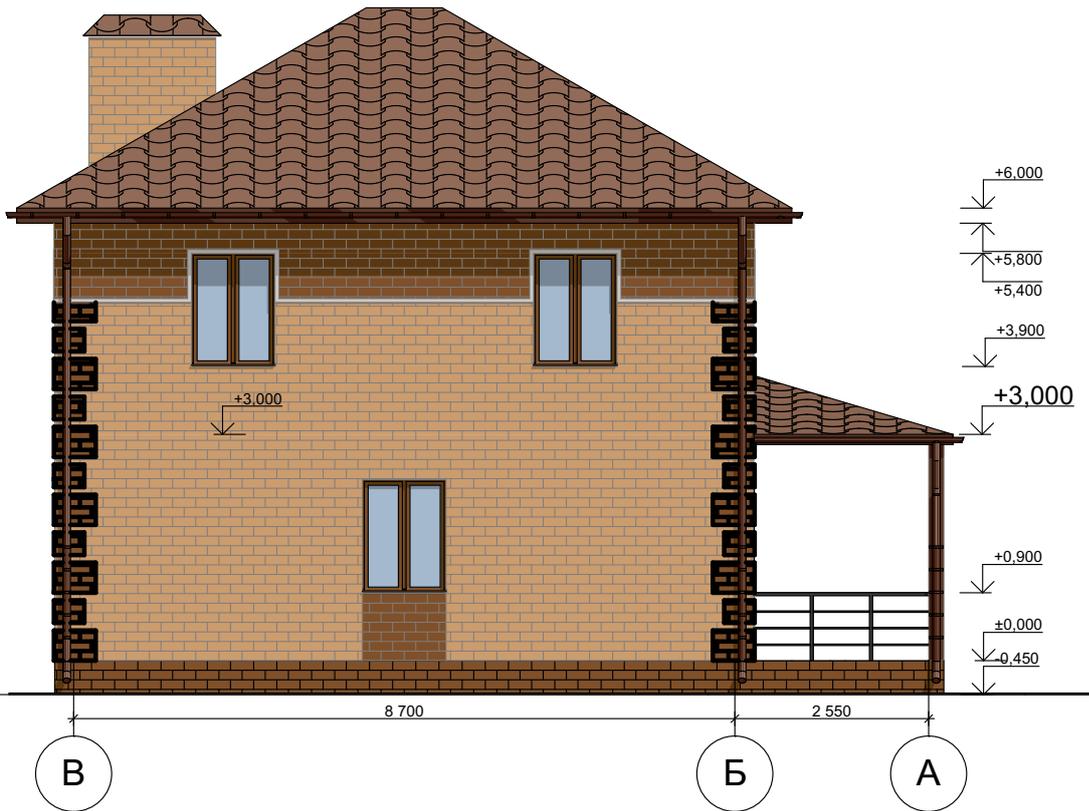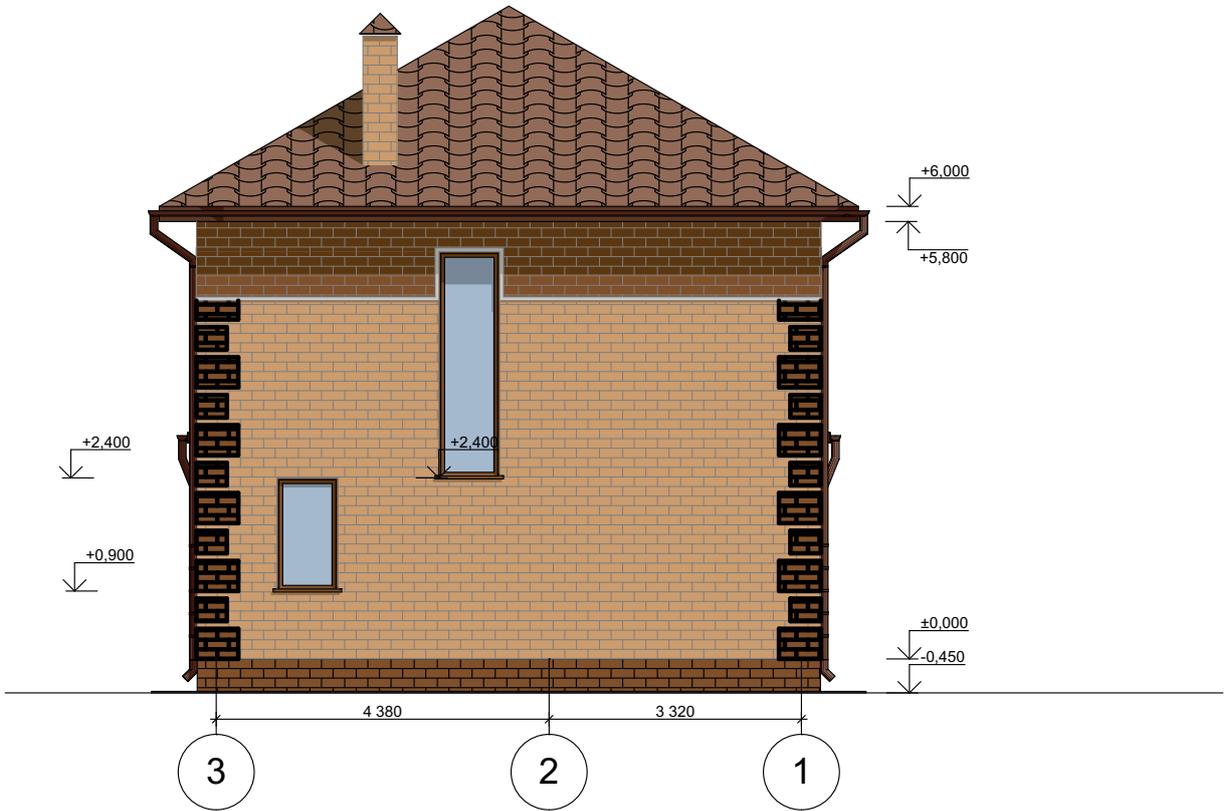

10.2023 - AP


Индивидуальный жилой дом

Изм.	Кол.уч.	Лист	№Док.	Подп.	Дата

Дом. Архитектурные решения


Стадия	Лист	Листов

Фасад в осях 3 - 1, фасад в осях B - A

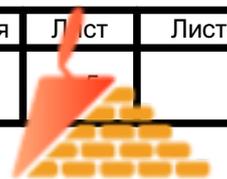


СКЛАД-КИРПИЧА

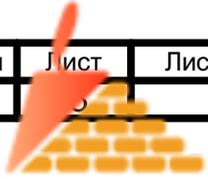

							10.2023				
Изм.	Кол.уч.	Лист	№ док.	Подп.	Дата	Индивидуальный жилой дом			Стадия	Лист	Листов
						Визуализация. вид 3					
									 СКЛАД-КИРПИЧА		

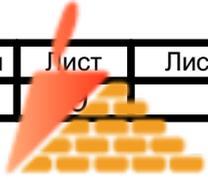

							10.2023				
Изм.	Кол.уч.	Лист	№ док.	Подп.	Дата	Индивидуальный жилой дом			Стадия	Лист	Листов
						Визуализация. вид 4			 СКЛАД-КИРПИЧА		