














Визуализация




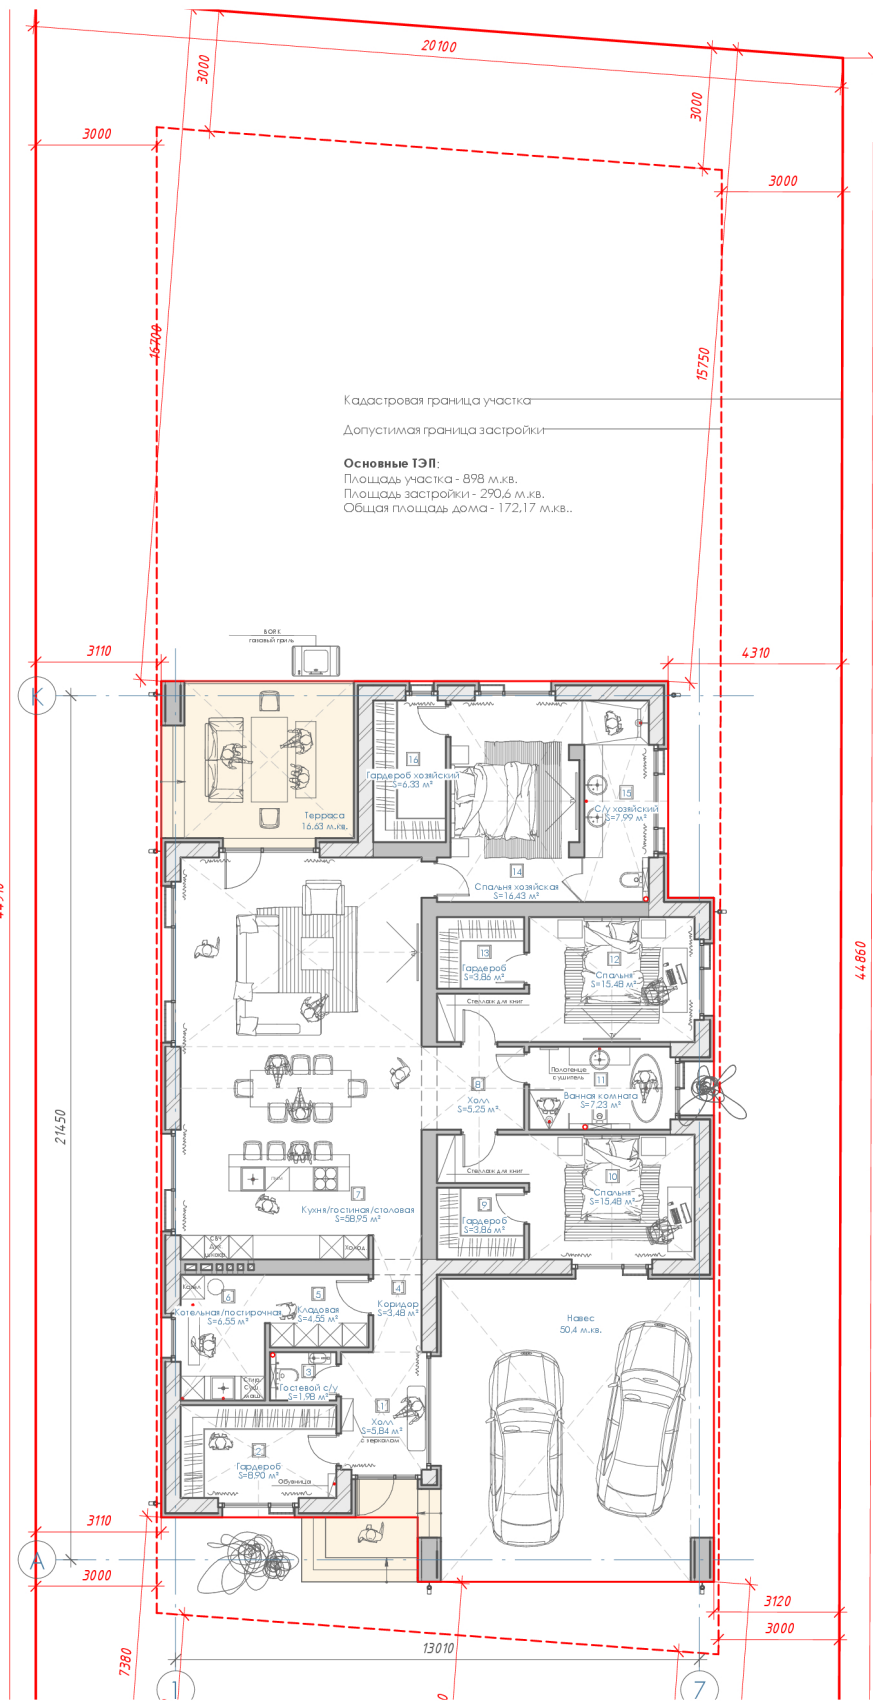


Бетонная подготовка,  
армированная сеткой  
100x100x6 (терраса)  
Бетон В25  
Низ на отм.-0,600  
H=100 мм  
V=1,8 м³

Схема фундамента

Фундаментная плита  
Бетон В25  
Низ на отм.-0,600  
H = 300 мм  
V = 63,9 м³

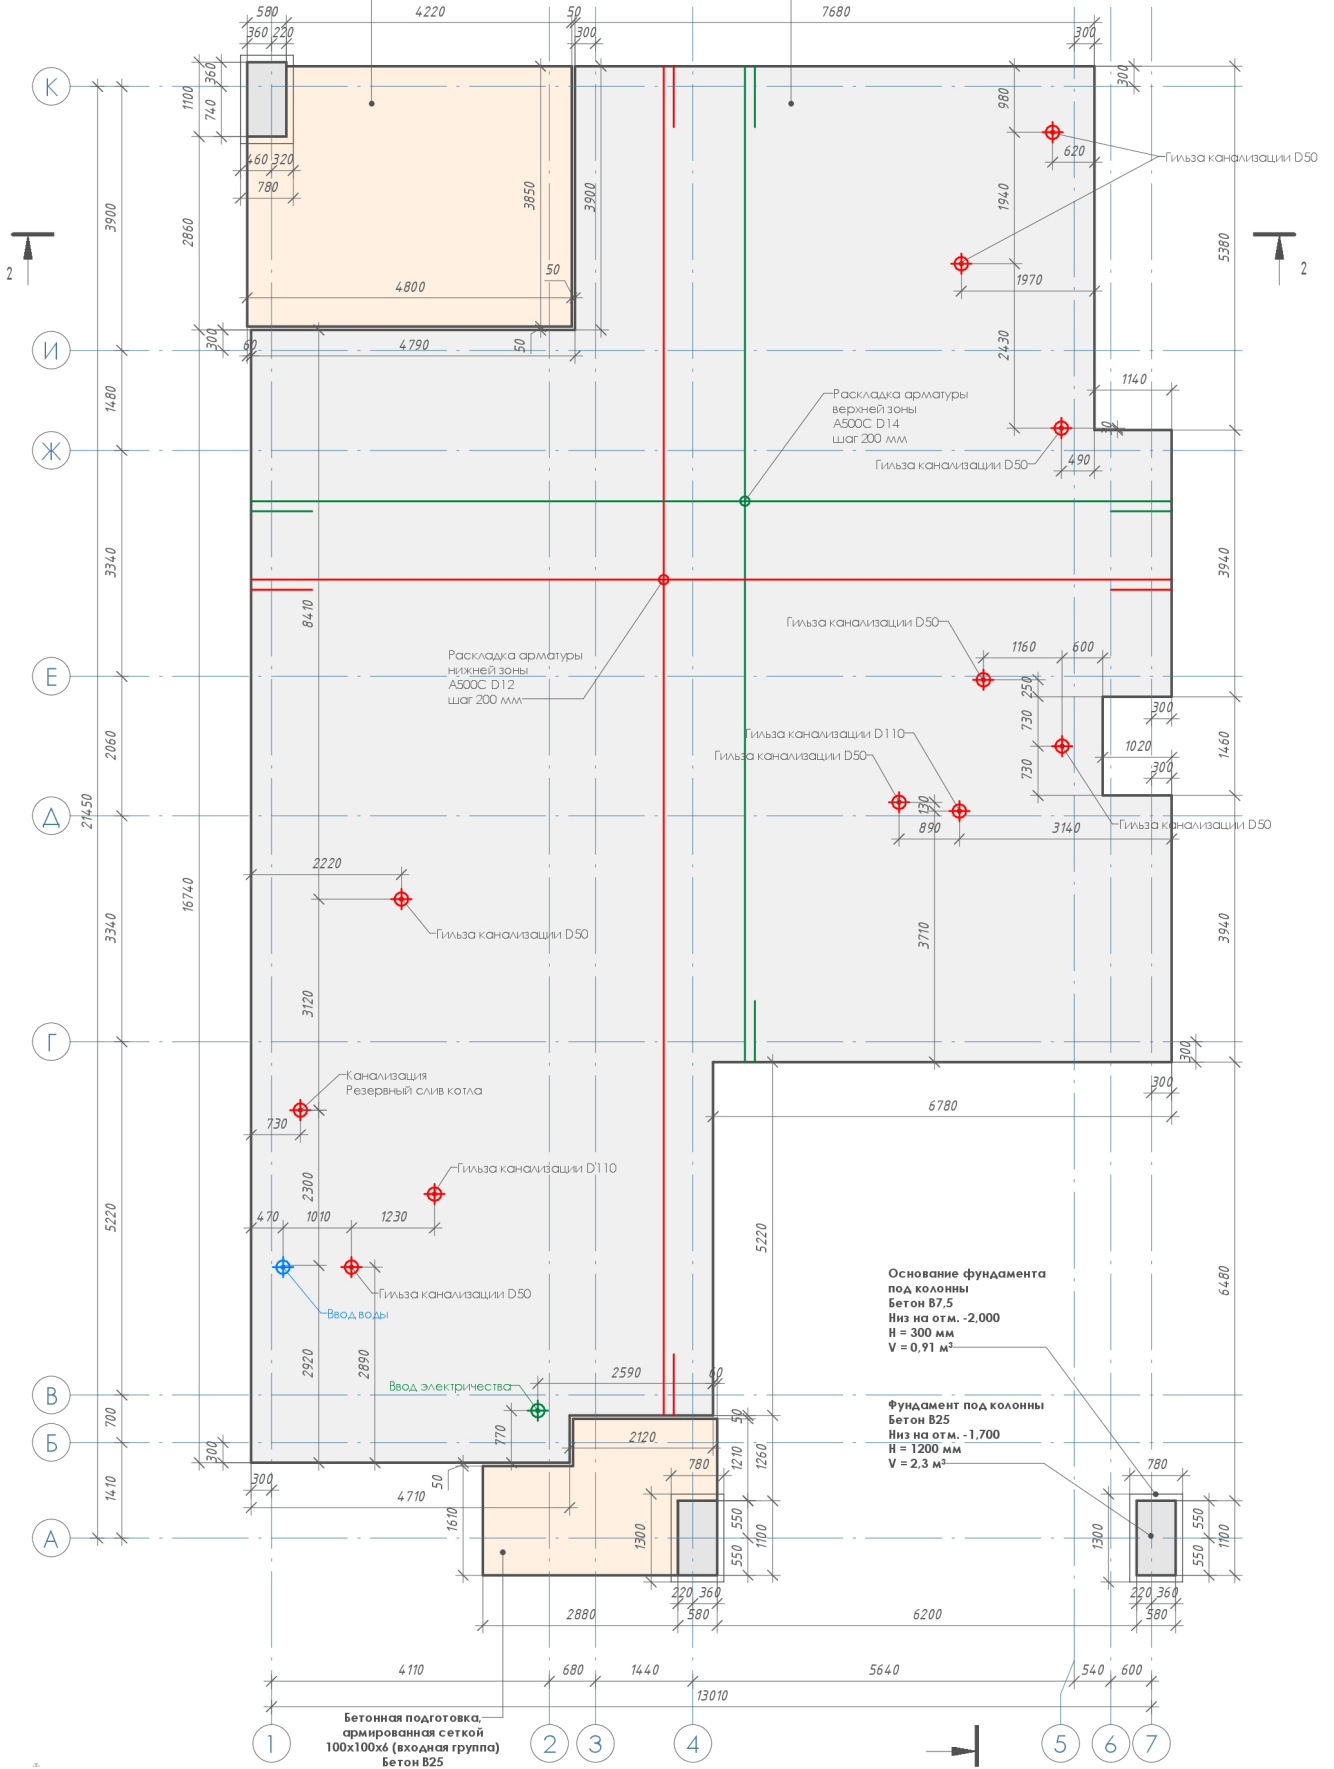


Планировочное решение жилого дома

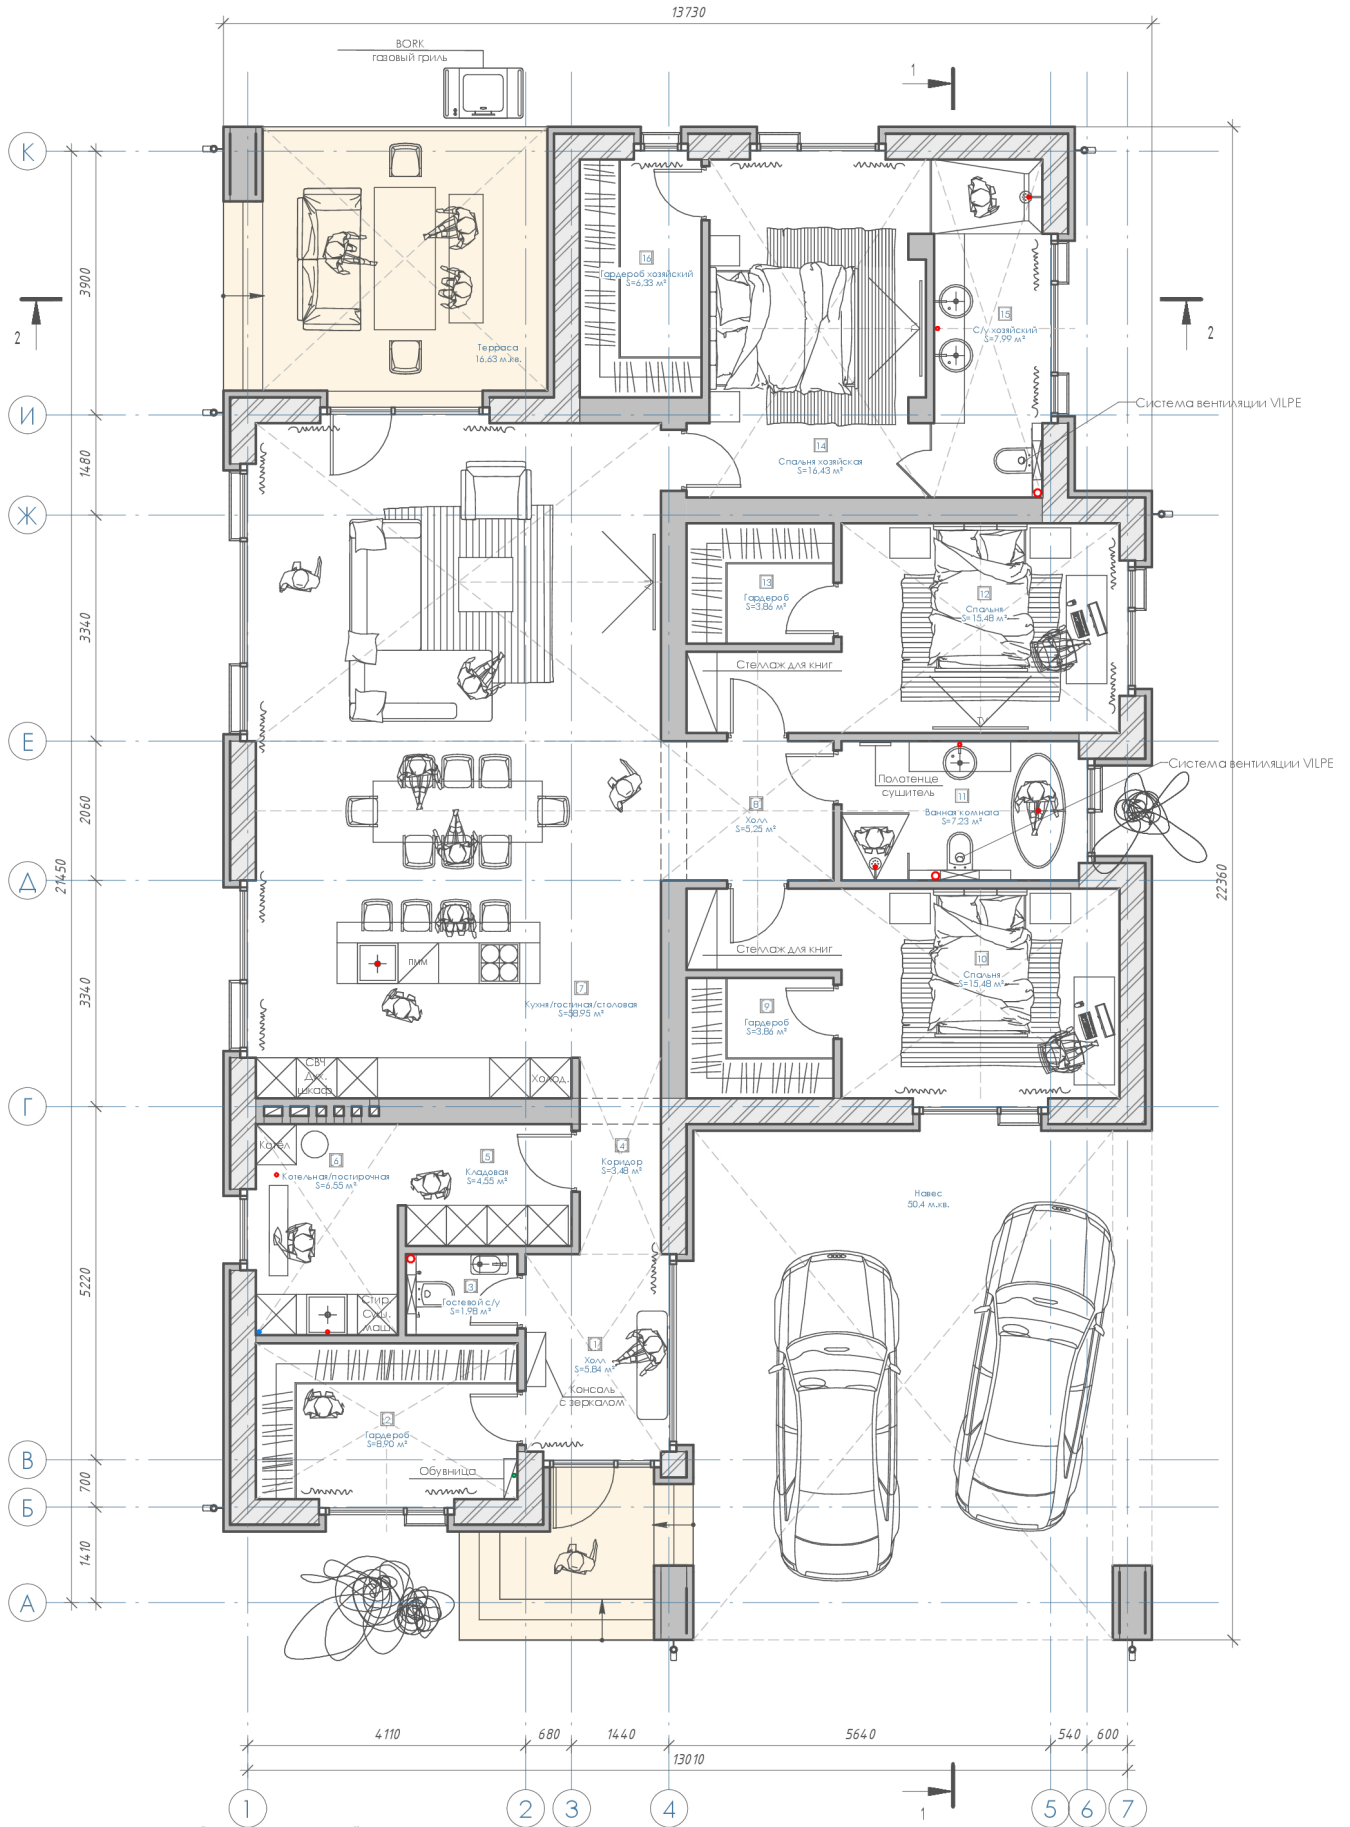

Экспликация помещений:

1	Холл	5.84 м²	10	Спальня	15.48 м²
2	Гардероб	8.90 м²	11	Ванная комната	7.23 м²
3	Гостевой с/у	1.98 м²	12	Спальня	15.48 м²
4	Коридор	3.48 м²	13	Гардероб	3.86 м²
5	Кладовая	4.55 м²	14	Спальня хозяйская	16.43 м²
6	Котельная/постирочная	6.55 м²	15	С/у хозяйский	7.99 м²
7	Кухня/гостиная/столовая	58.95 м²	16	Гардероб хозяйский	6.33 м²
8	Холл	5.25 м²		Общий итог:	16 172.17 м²
9	Гардероб	3.86 м²			

Кладочный план на отм. 0,000

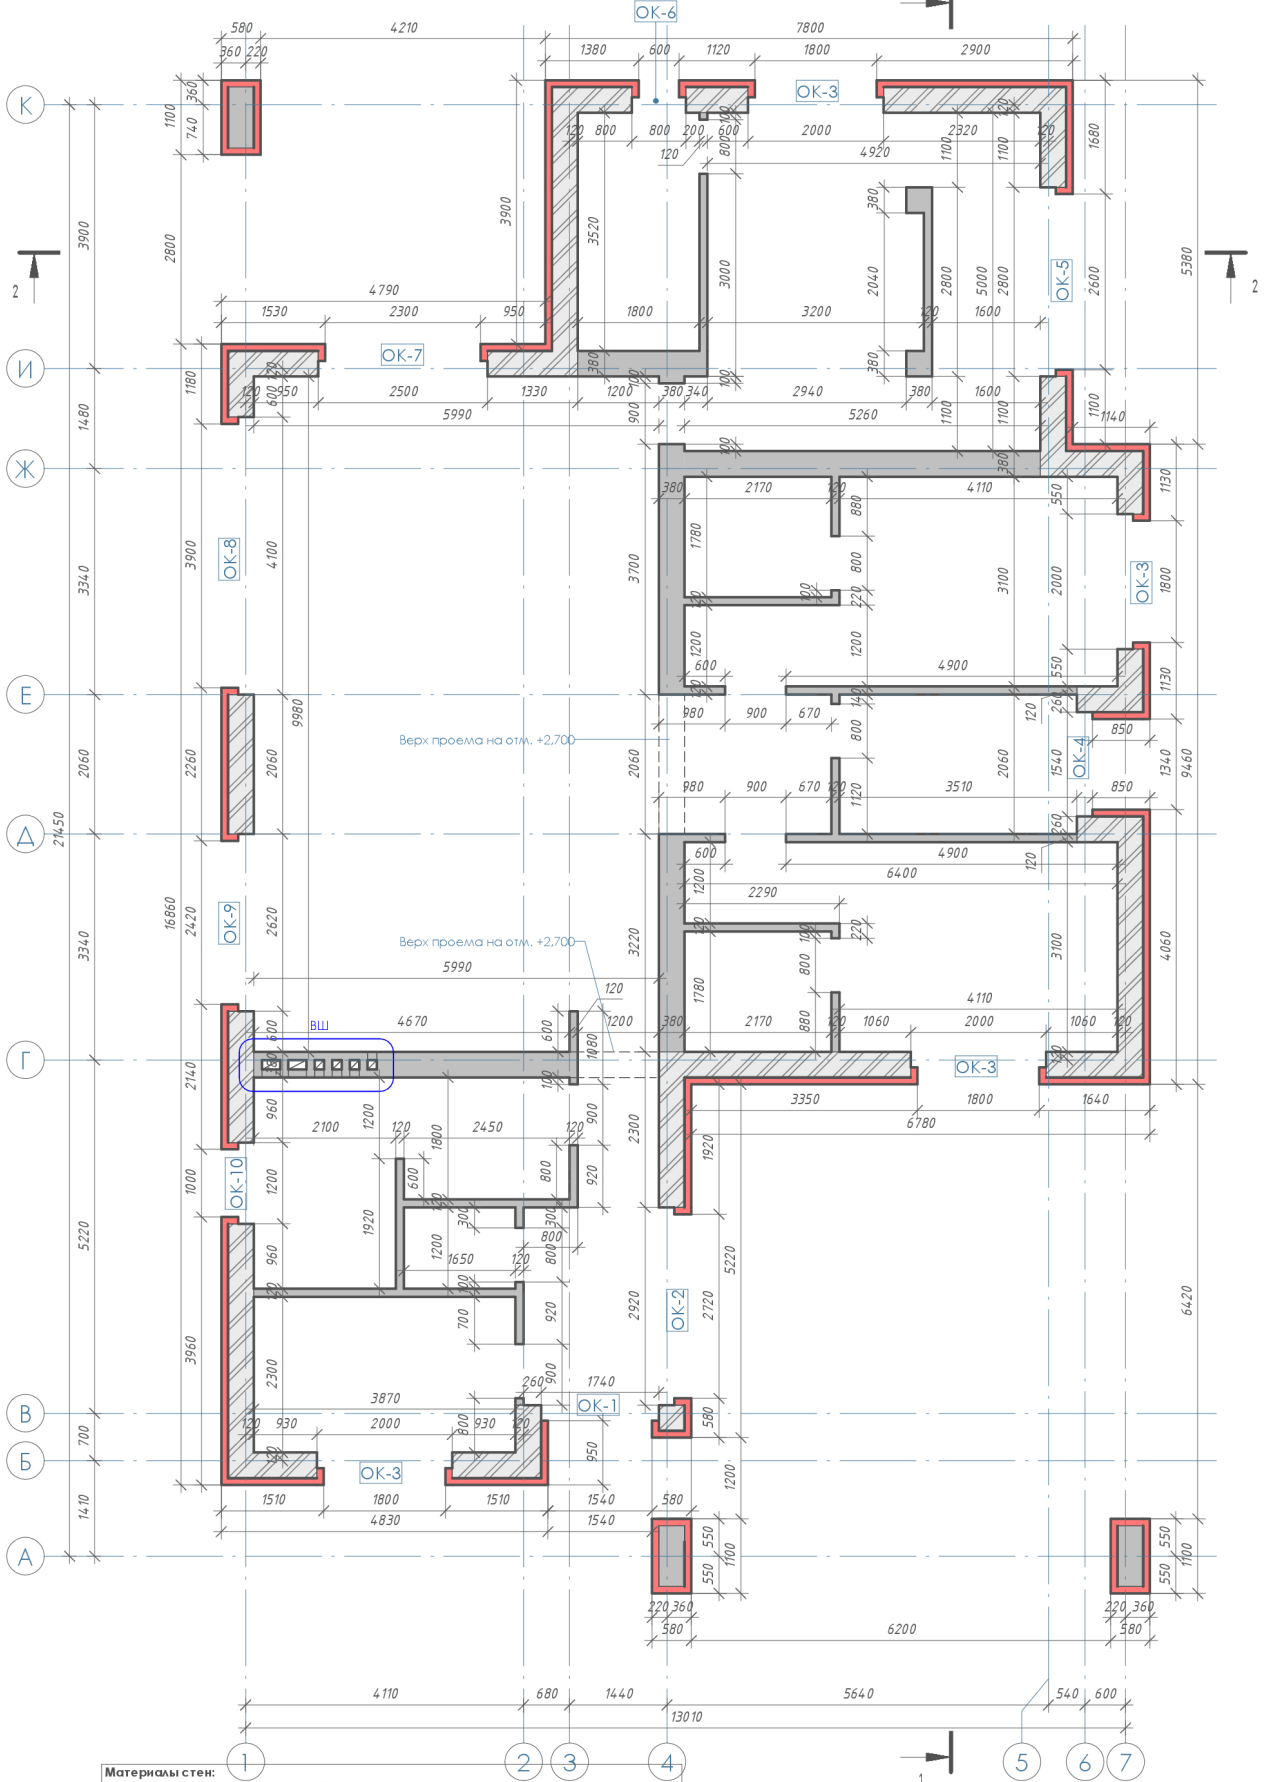

**Материалы стен:**  
 Керамический блок 38 Титано - 46,0 м.куб.  
 Кирпич керамический - 57,0 м.куб.  
 Облицовочный кирпич клинкерный Skliabiv Cetapicis сортировка 54 250\*120\*65 - 159,2 м.кв.  
 Штукатурка фасадная RAL 9003 - 30,0 м.кв.  
 Керамогранит DD640320R ПРО ФЬЮЧЕ СЕРЫЙ СВЕТЛЫЙ ОБРЕЗНОЙ 60X60 - 30,0 м.кв.




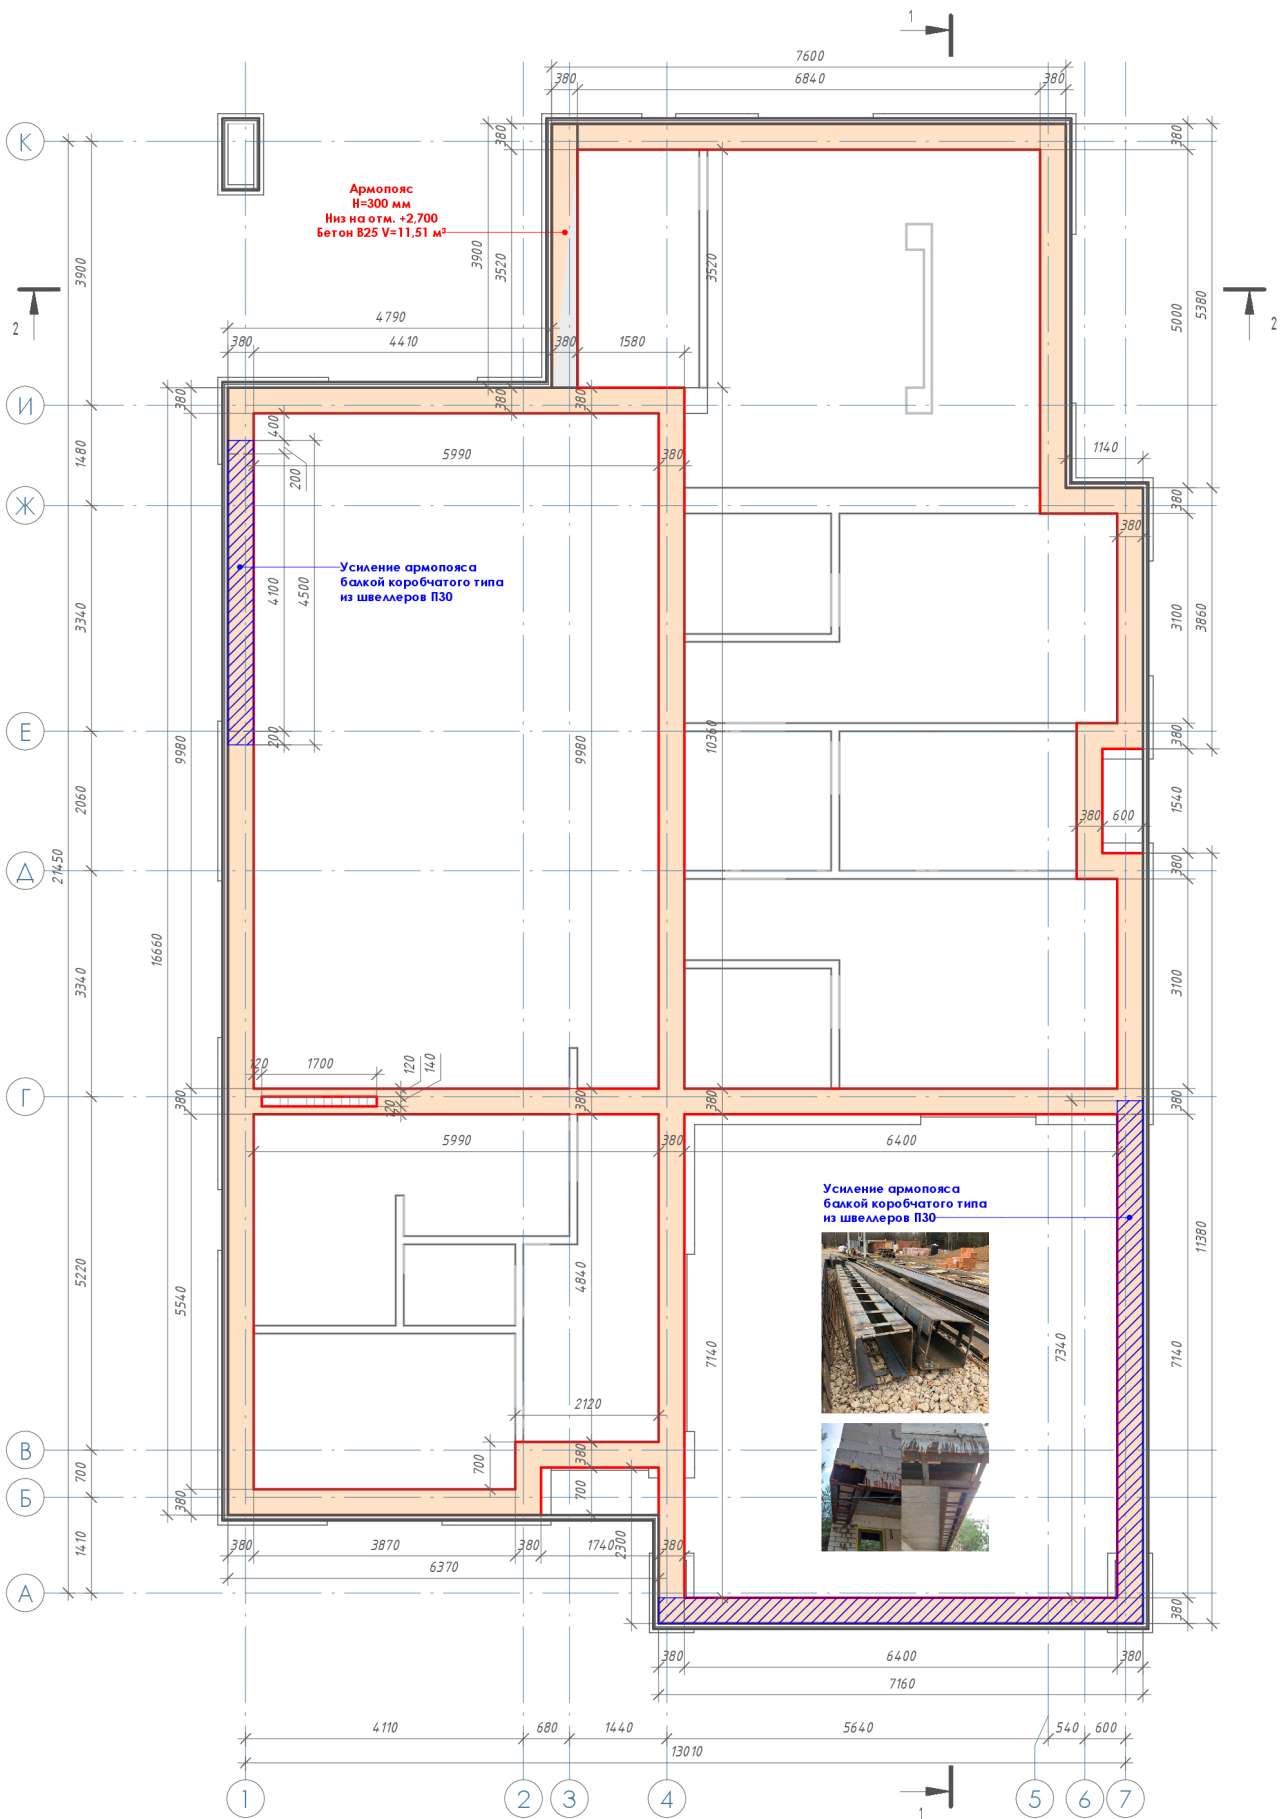
 Керамический блок 38  
 Керамический кирпич  
 Облицовочный кирпич


Схема армопояса на отм. +2,700









Разрез 1-1

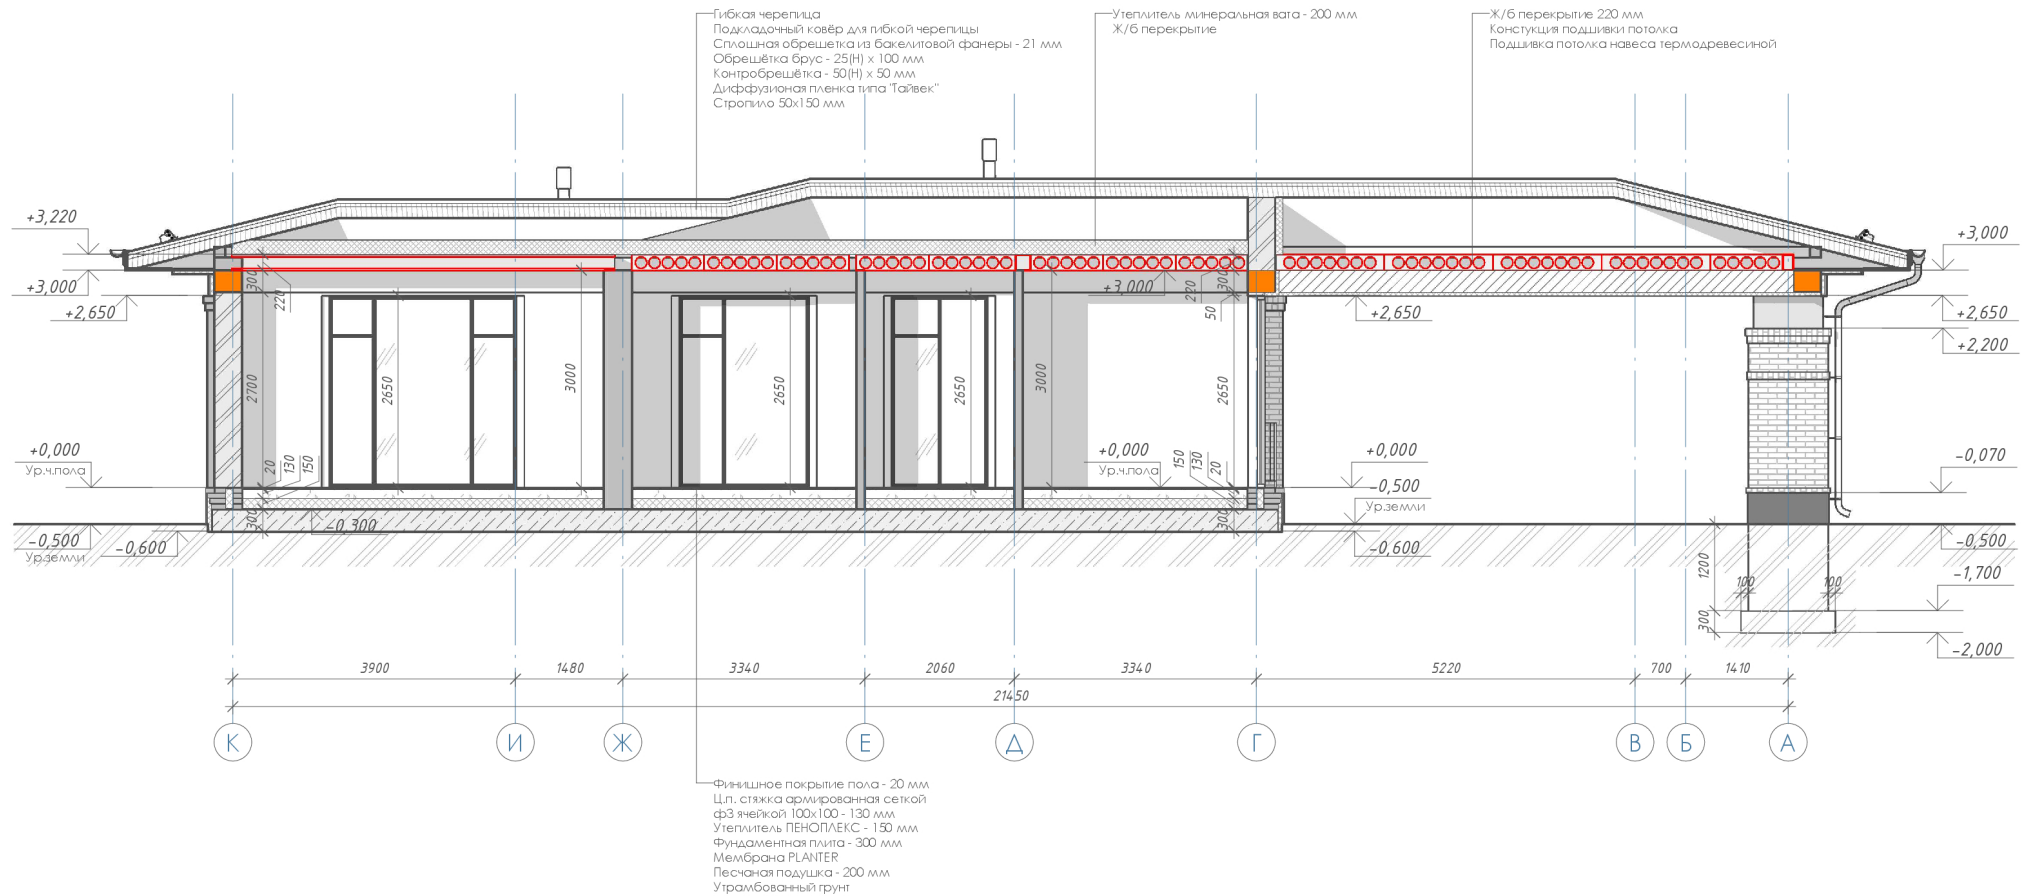


Разрез 2-2


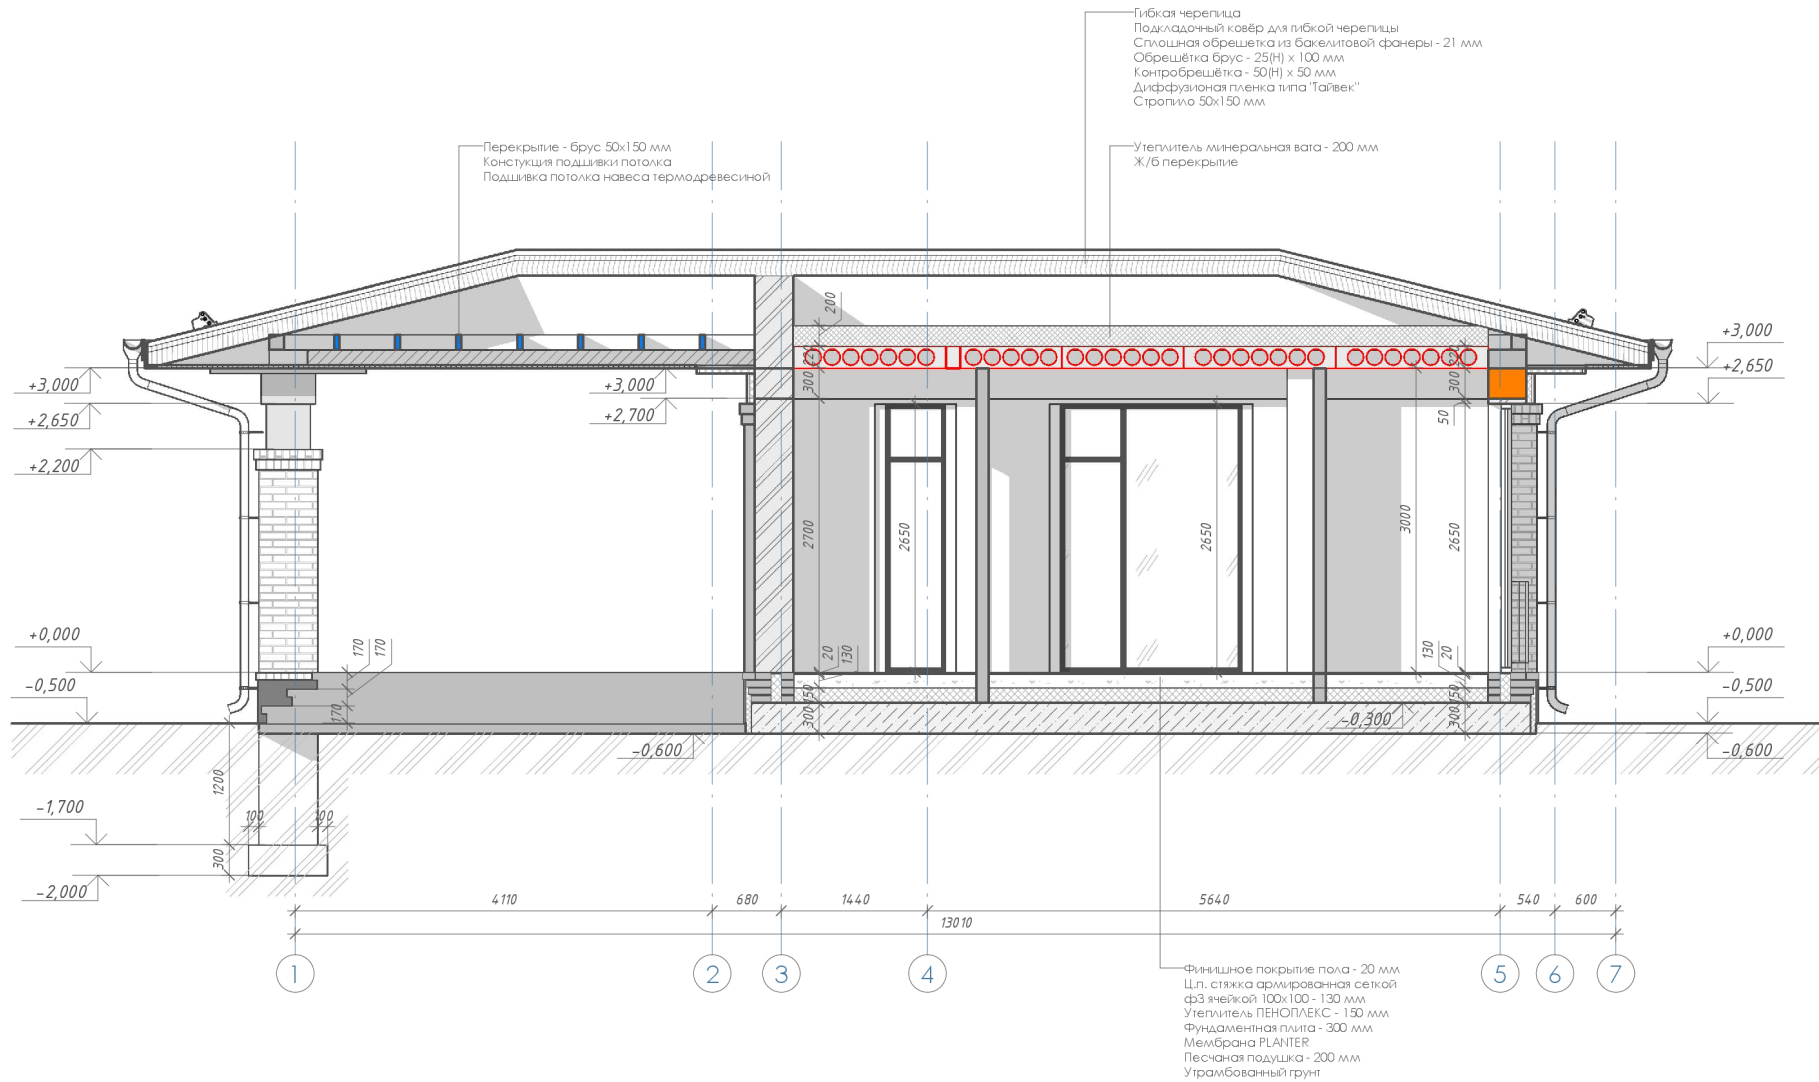


Спецификация заполнения оконных и дверных проемов

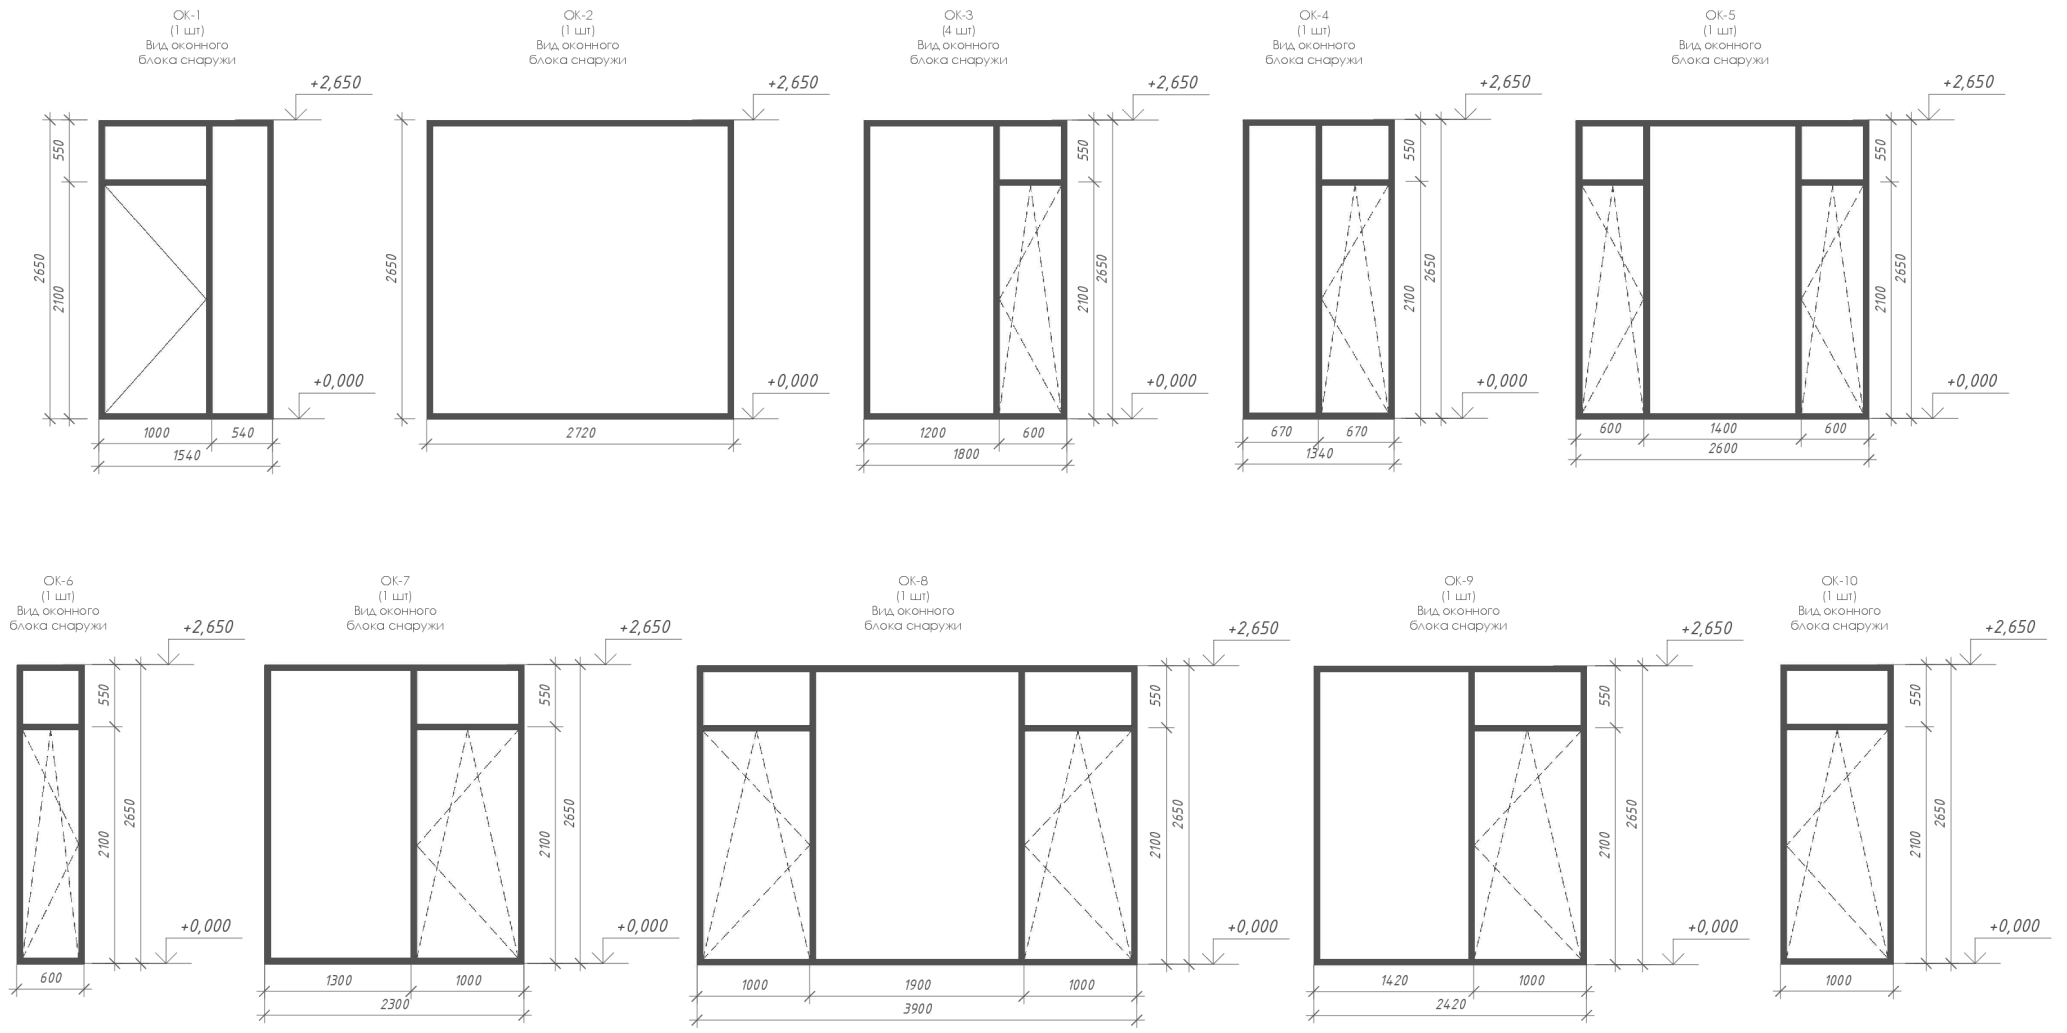


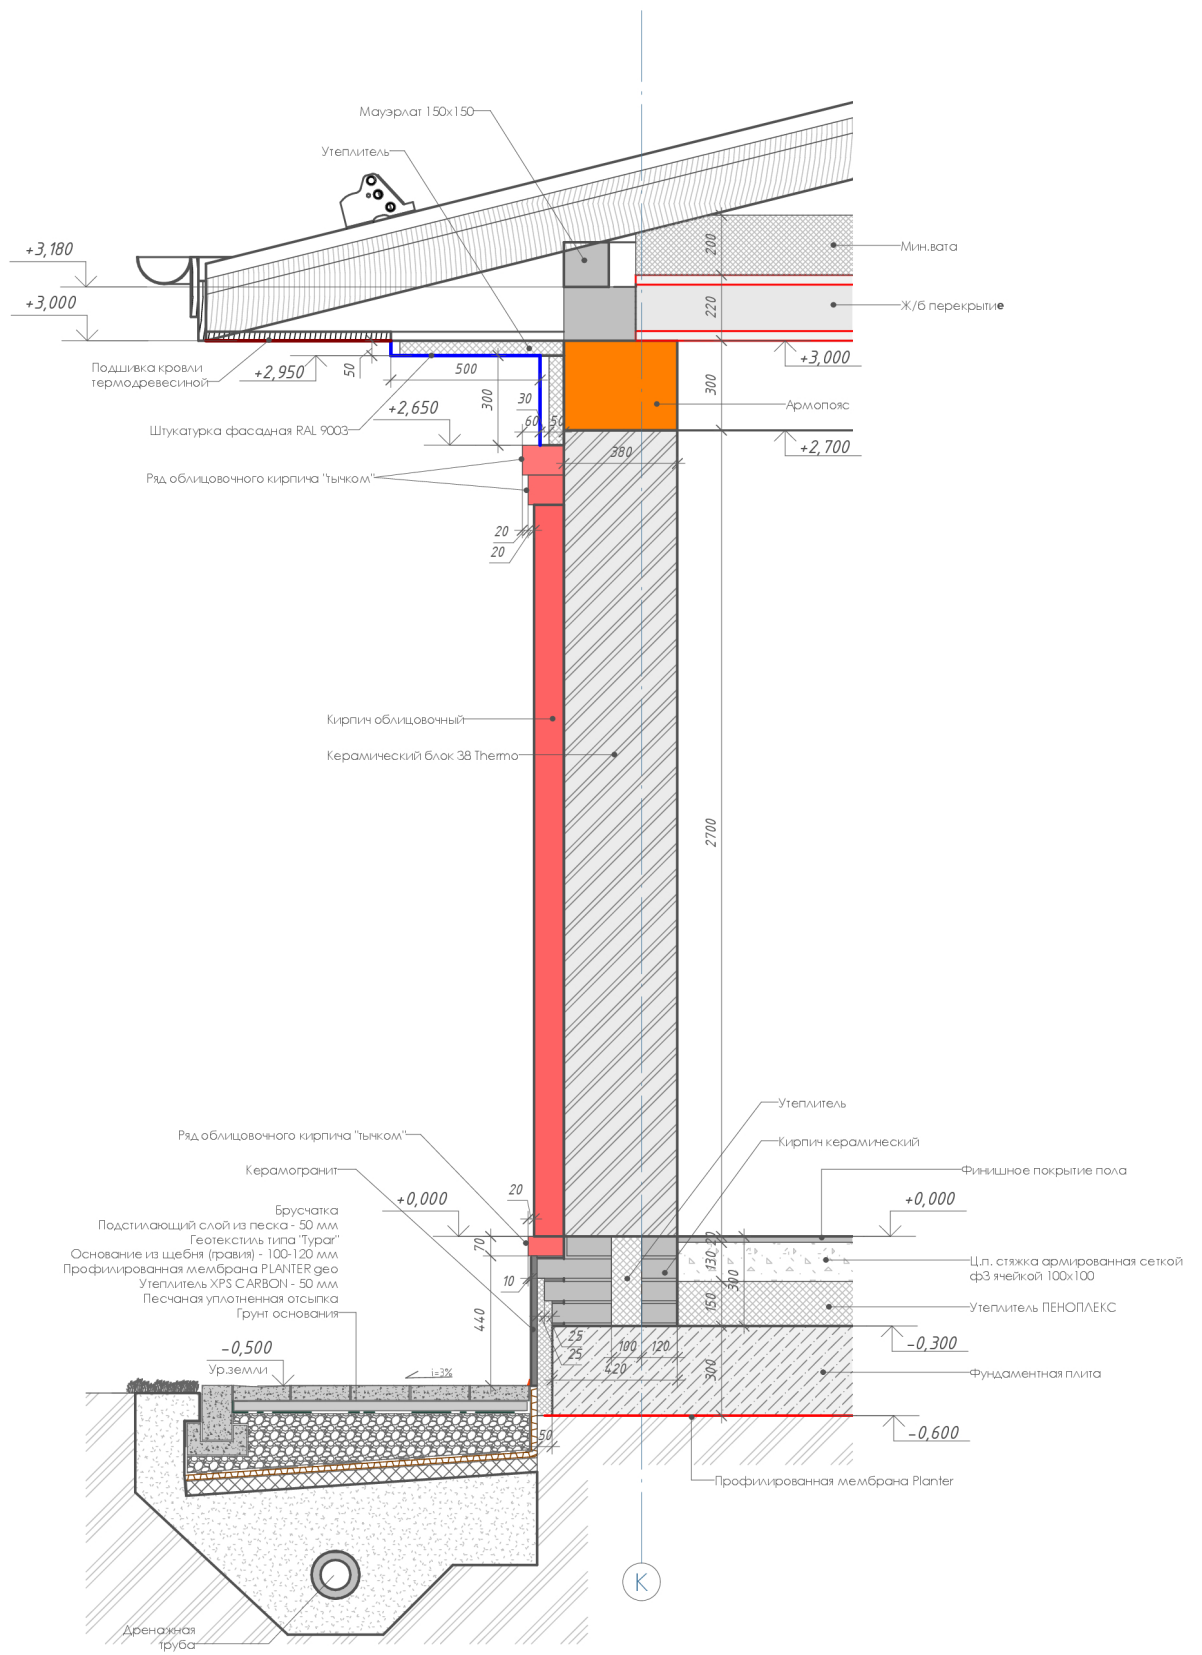


Фасад жилого дома в осях А-К

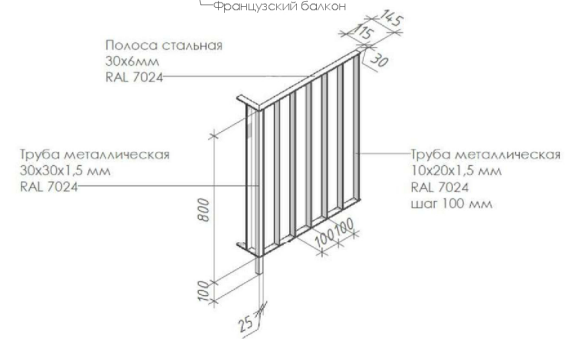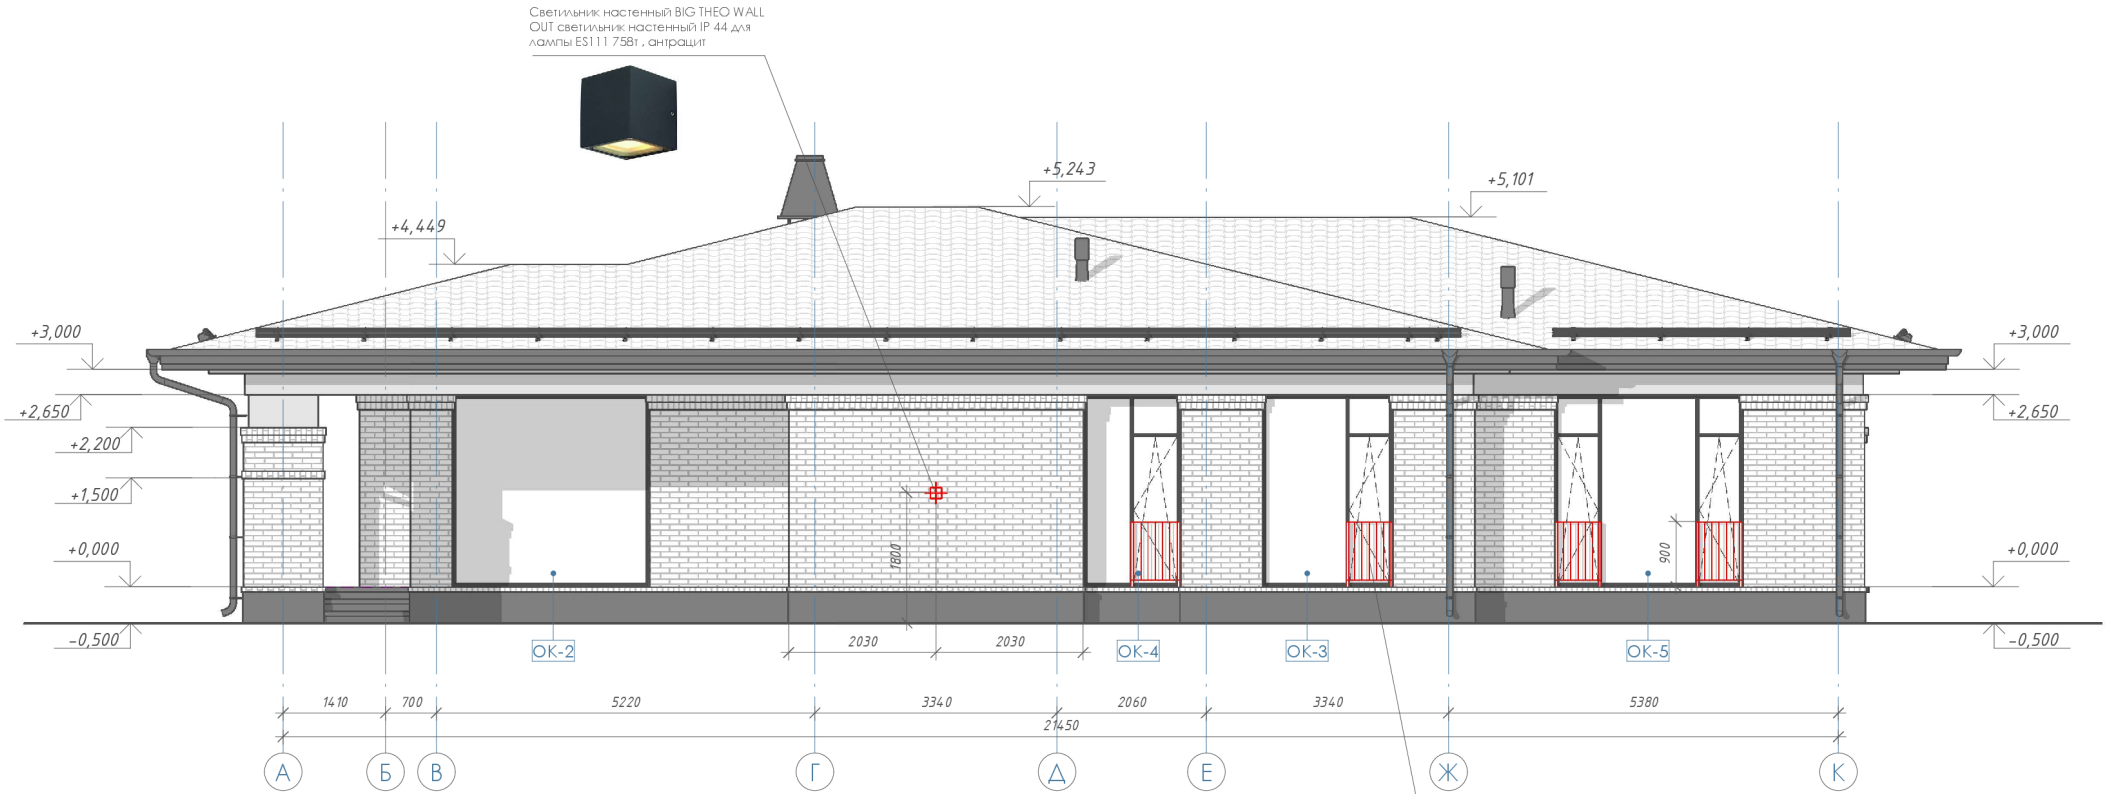


Фасад жилого дома в осях К-А

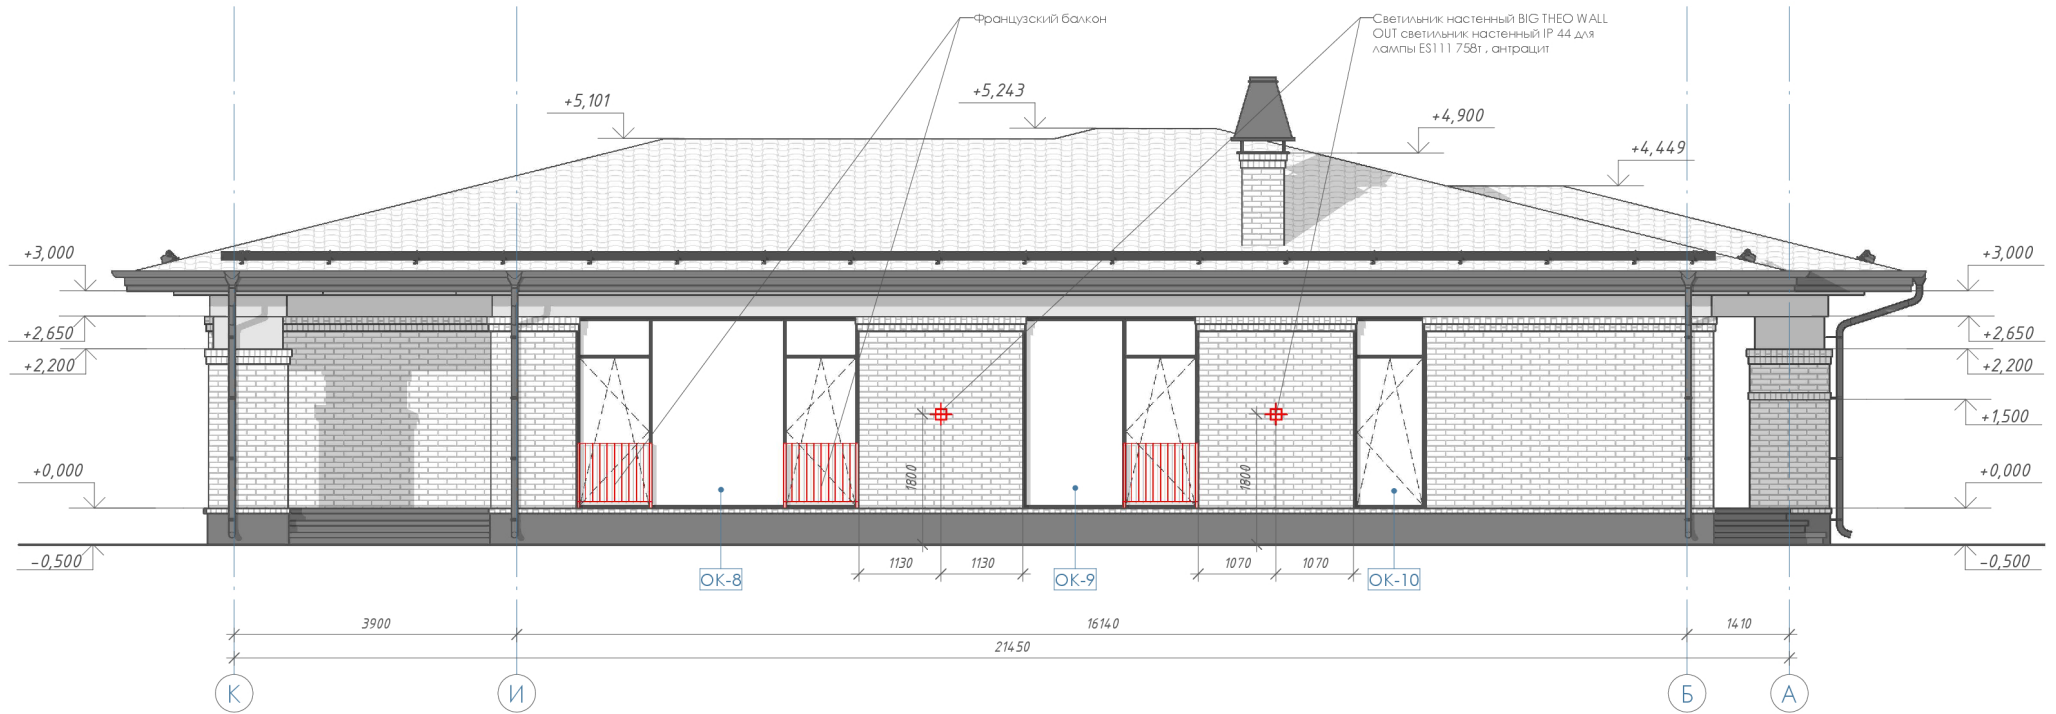

Фасад жилого дома в осях 1-7

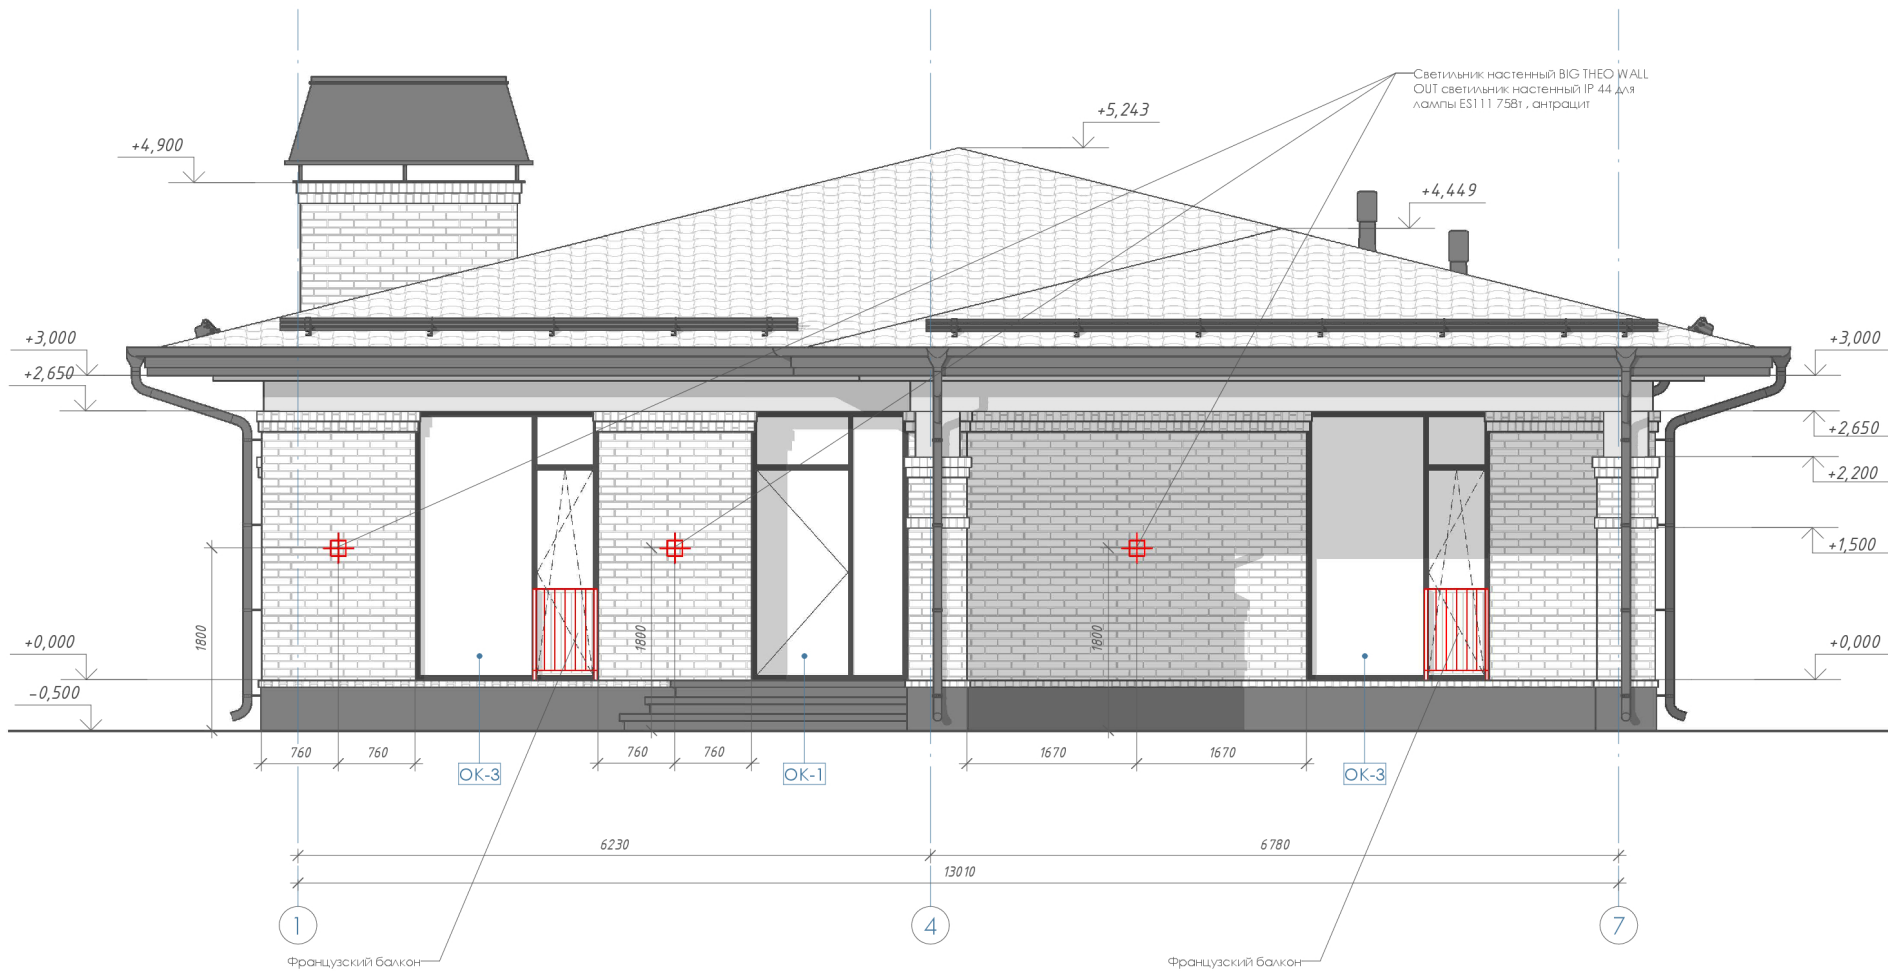

Фасад жилого дома в осях 7-1

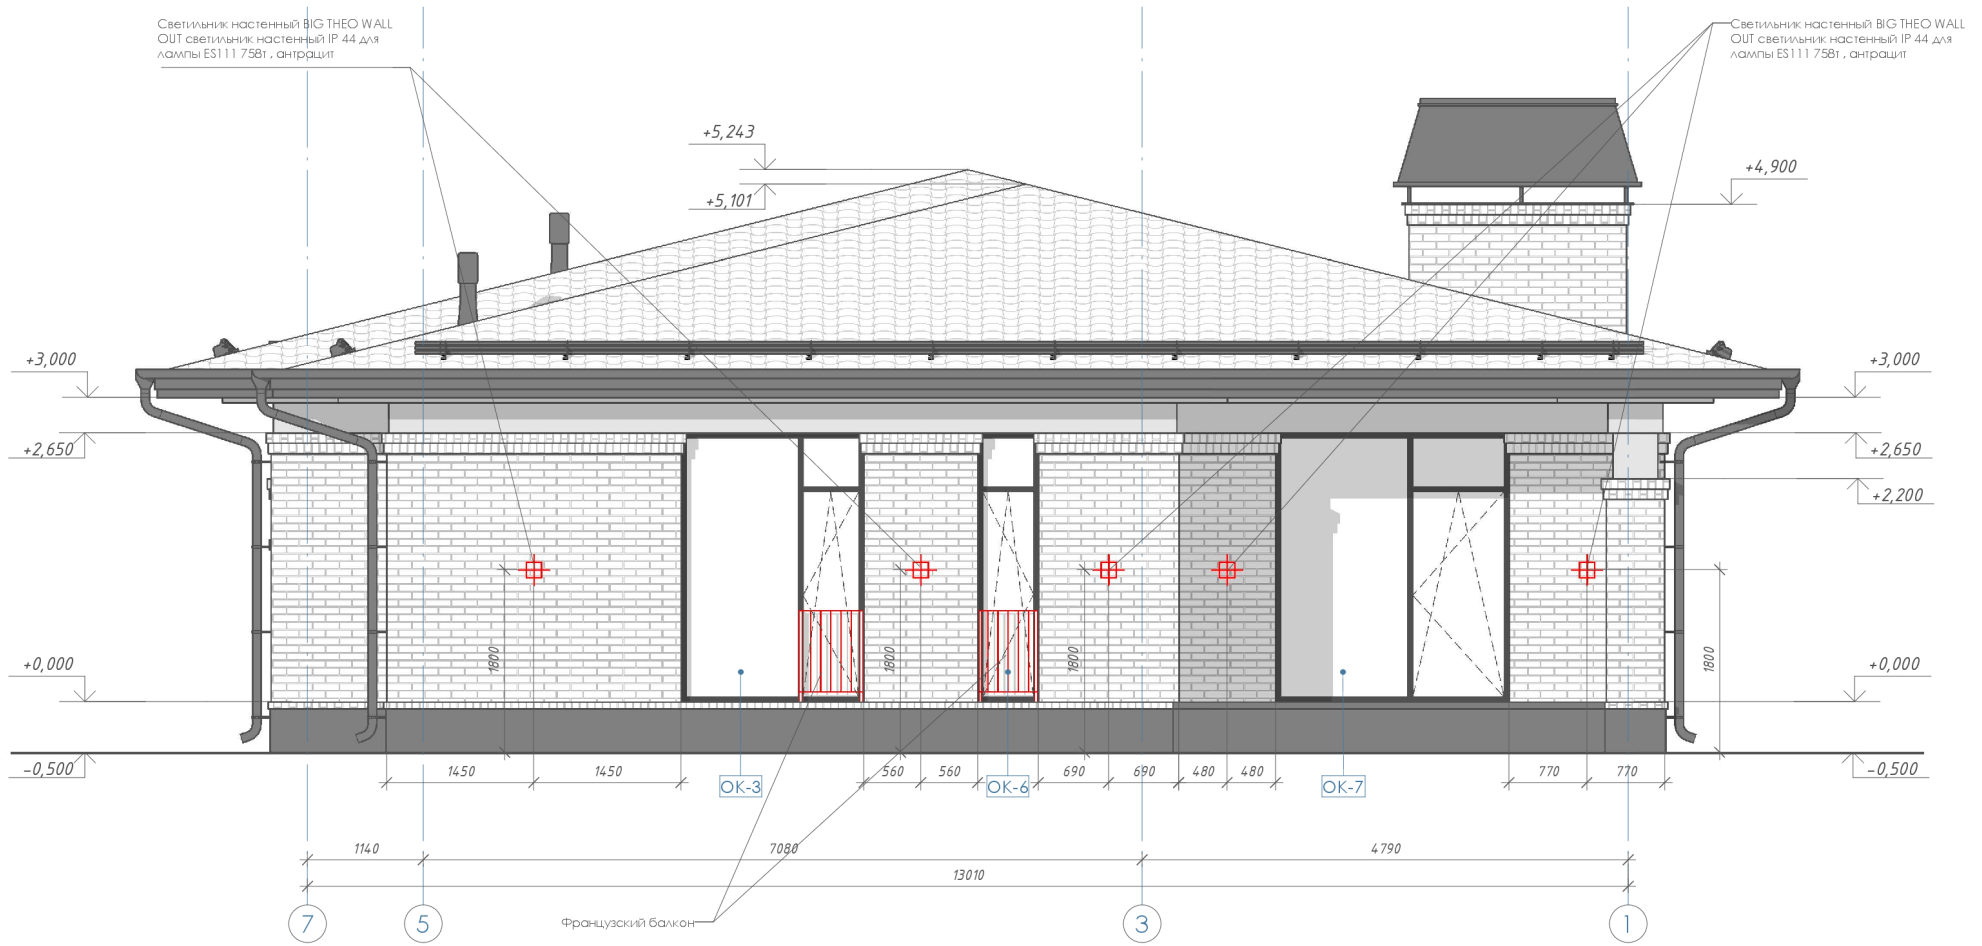

Фасад жилого дома в осях А-К с указанием отделочных материалов



Фасад жилого дома в осях К-А с указанием отделочных материалов




Фасад жилого дома в осях 1-7 с указанием отделочных материалов



Фасад жилого дома в осях 7-1 с указанием отделочных материалов



Забор. Фасад.

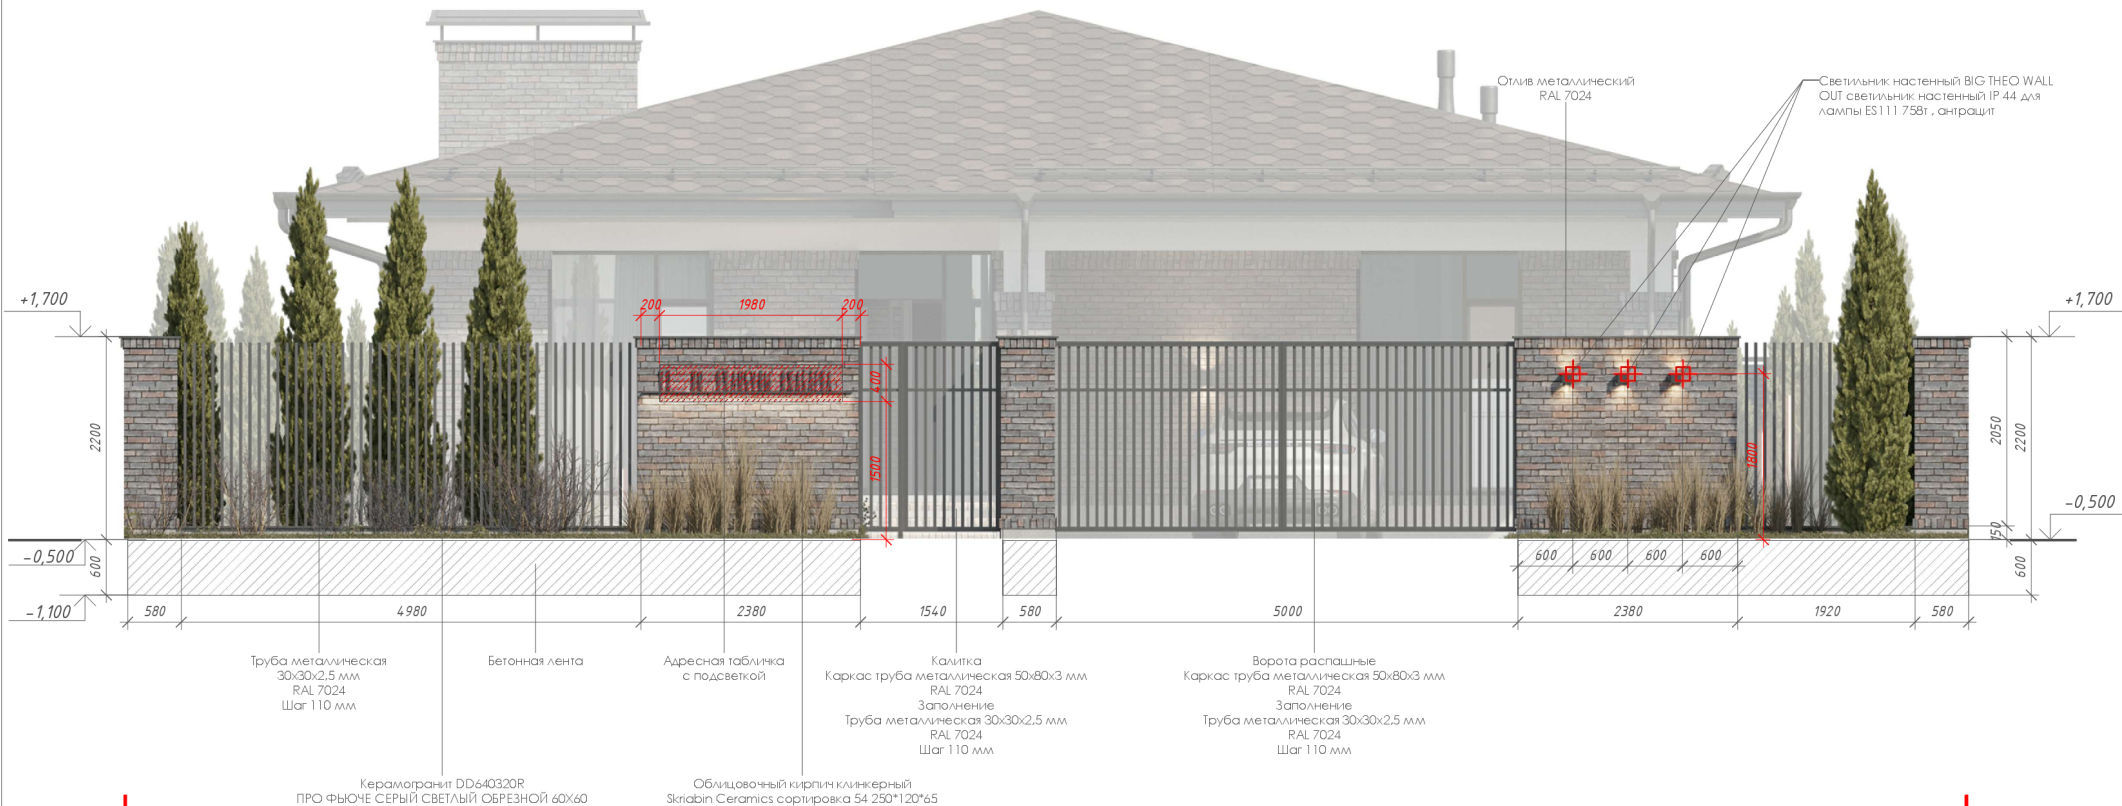

Отлив металлический RAL 7024

Светильник настенный BIG THEO WALL OUT светильник настенный IP 44 для лампы E5111 75Вт - антрацит

Забор. План

