




			Индивидуальный жилой каркасный дом Адрес строительства:	Лист
ФИО	Подп.	Дата		Фасад №1 М 1:75

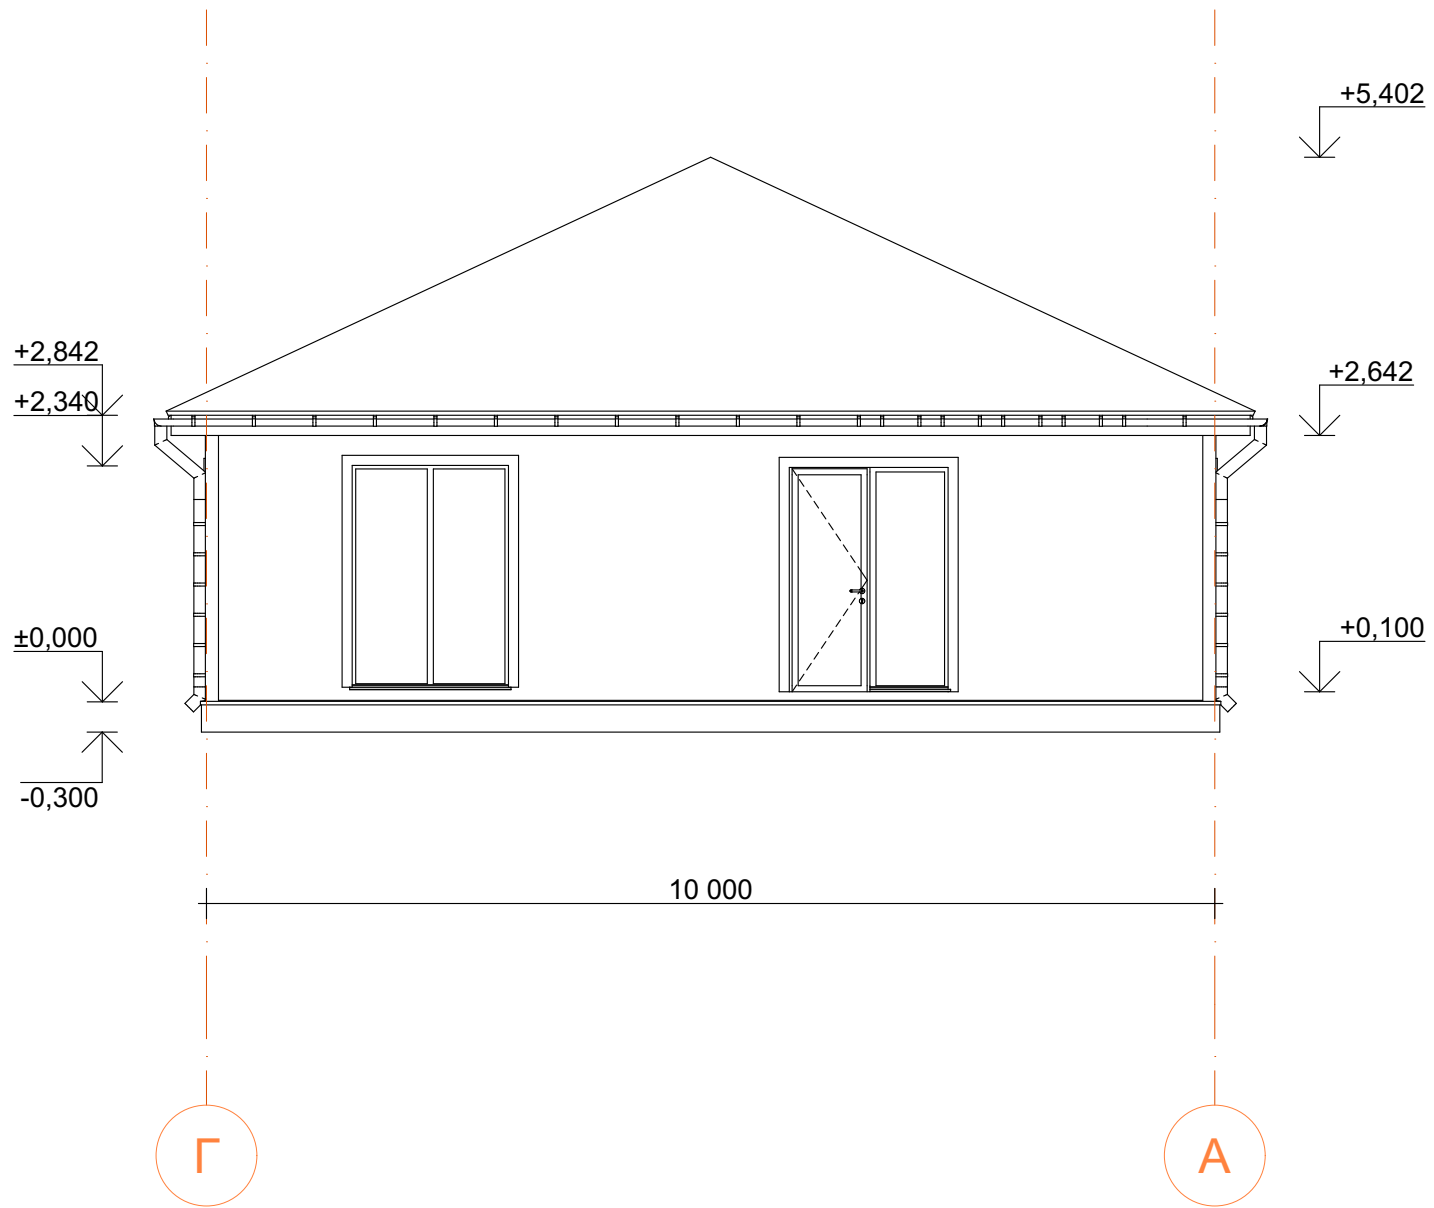


			Индивидуальный жилой каркасный дом Адрес строительства:	Лист
ФИО	Подп.	Дата		Фасад №2 М 1:75

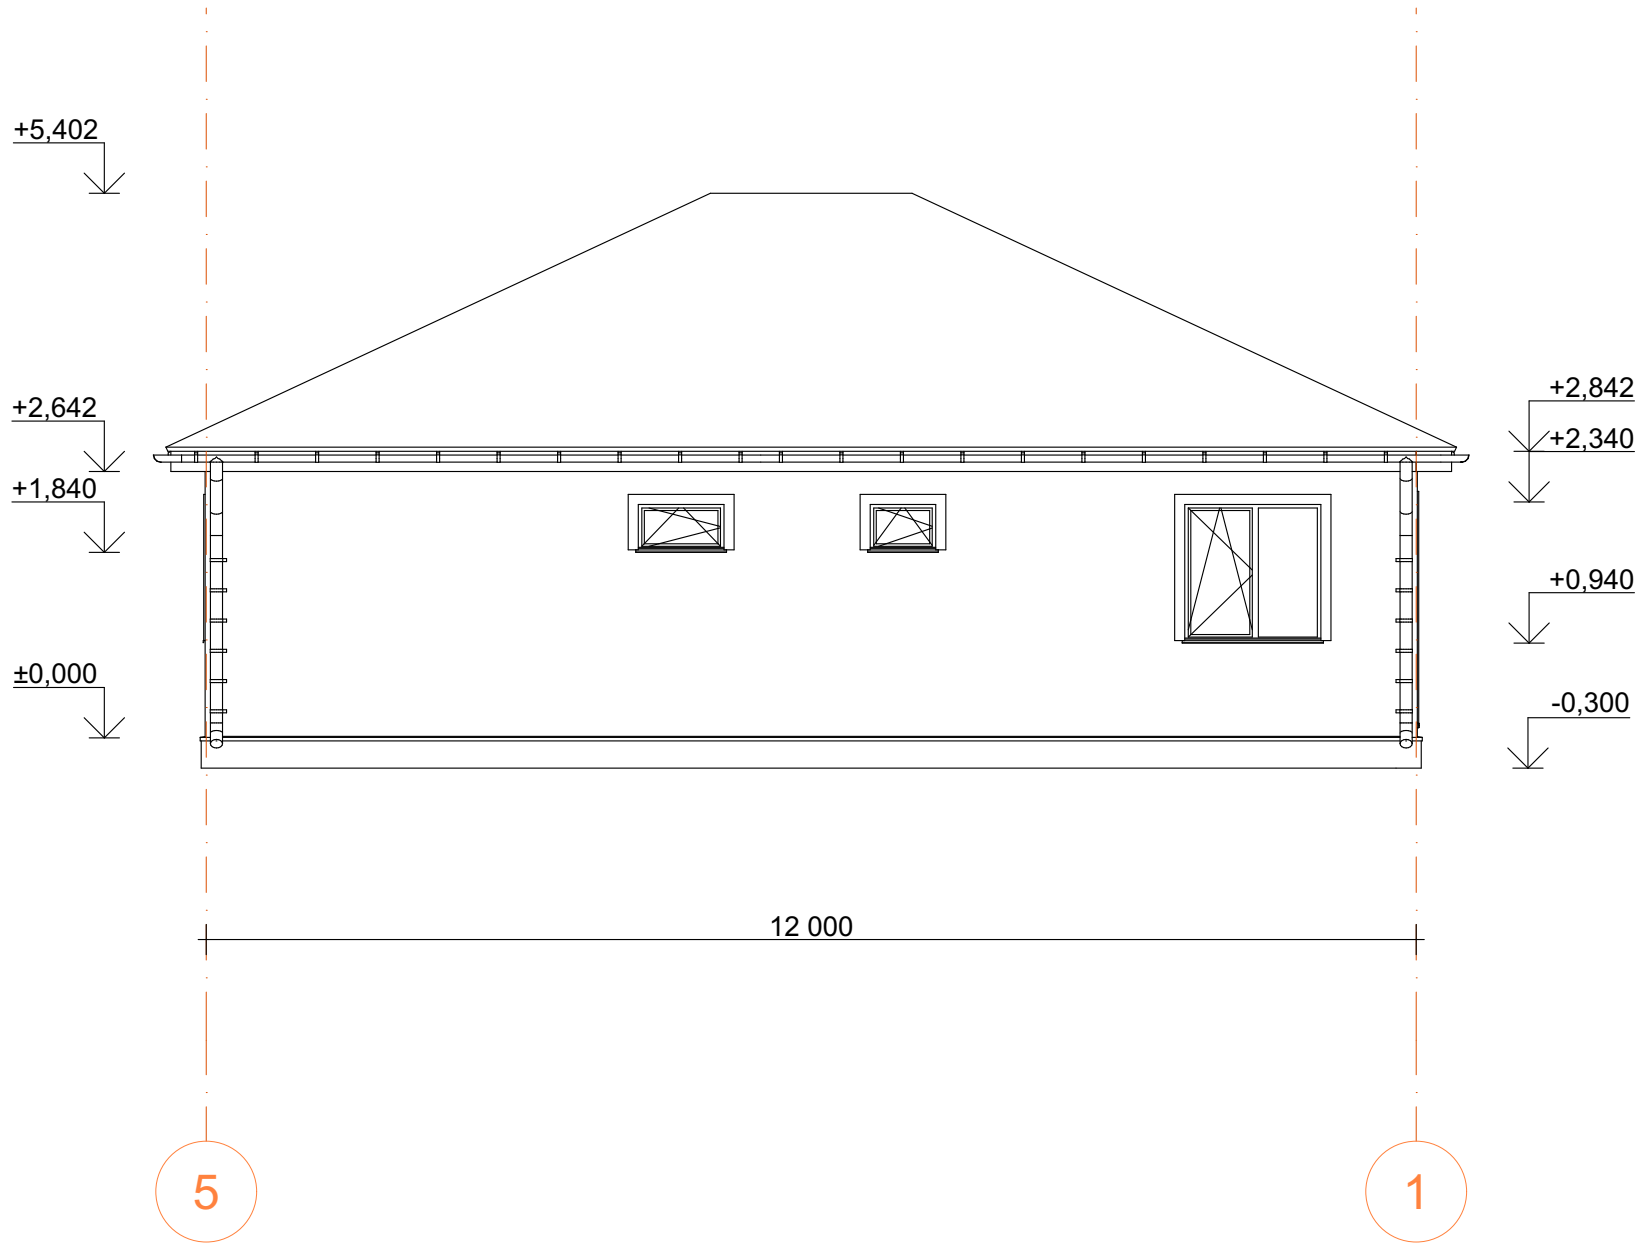


			Индивидуальный жилой каркасный дом Адрес строительства:	Лист
ФИО	Подп.	Дата		Фасад №3 М 1:75

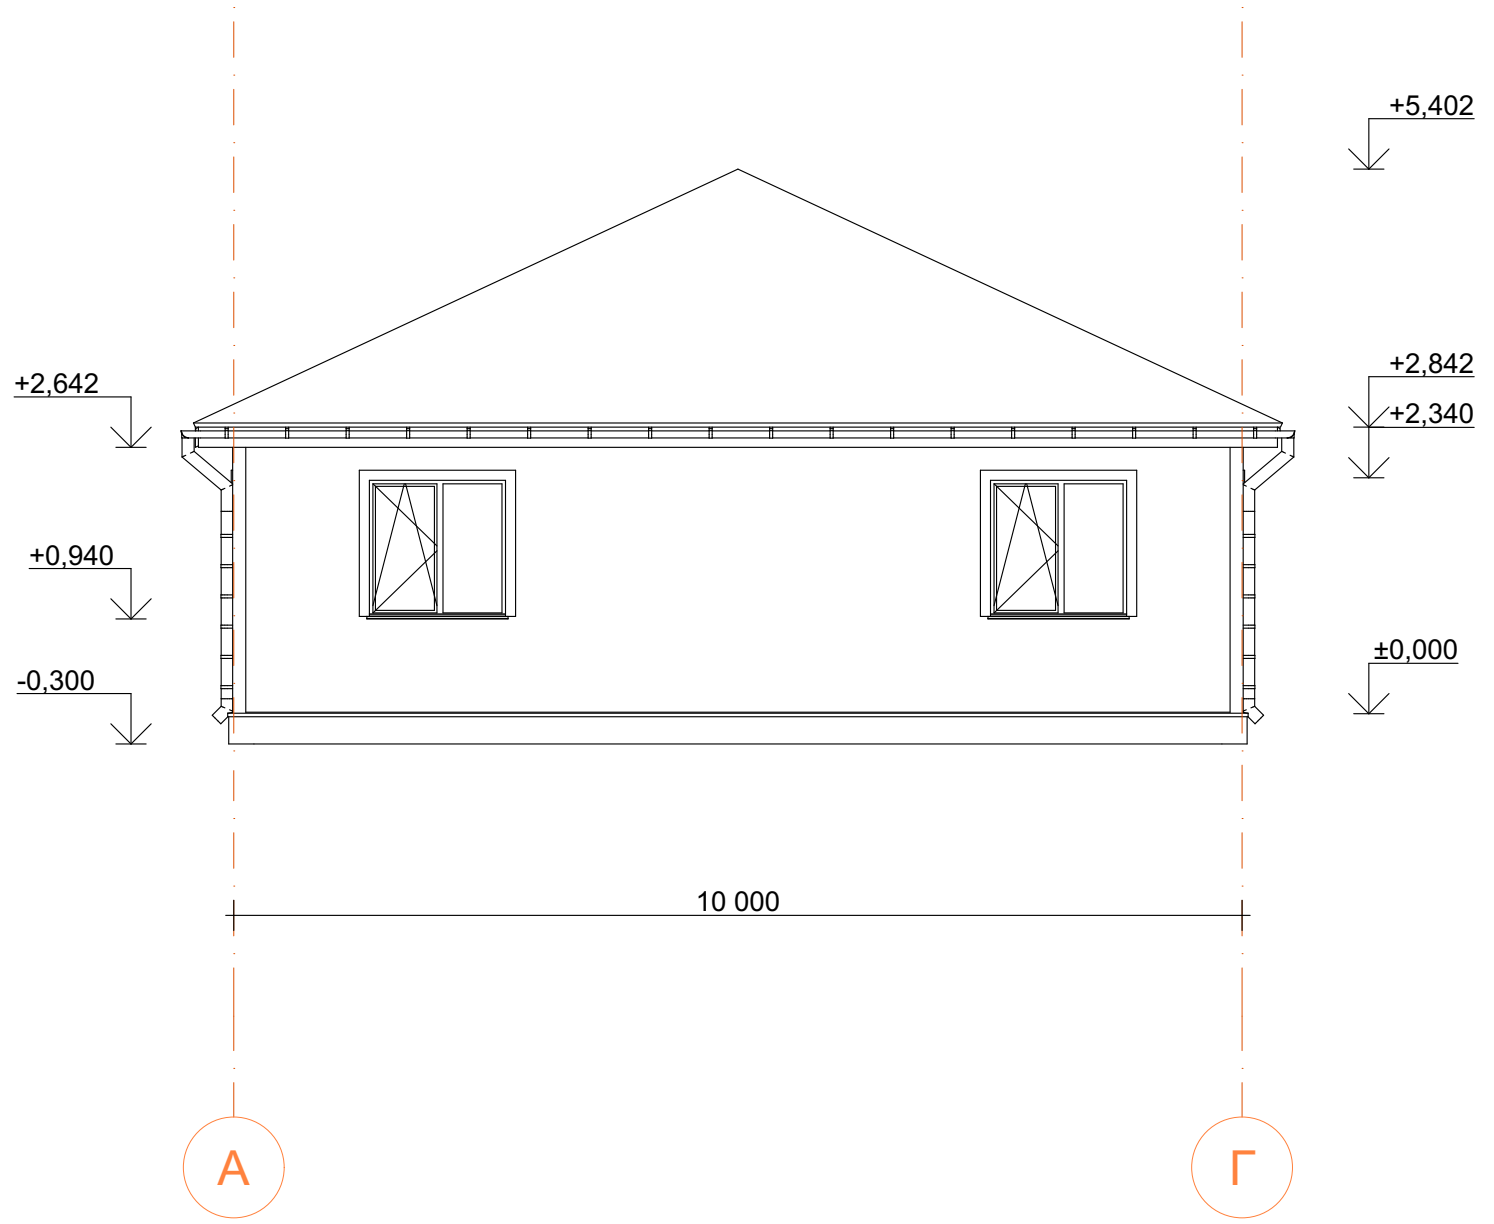


			Индивидуальный жилой каркасный дом Адрес строительства:	Лист
ФИО	Подп.	Дата		Фасад №4 М 1:75

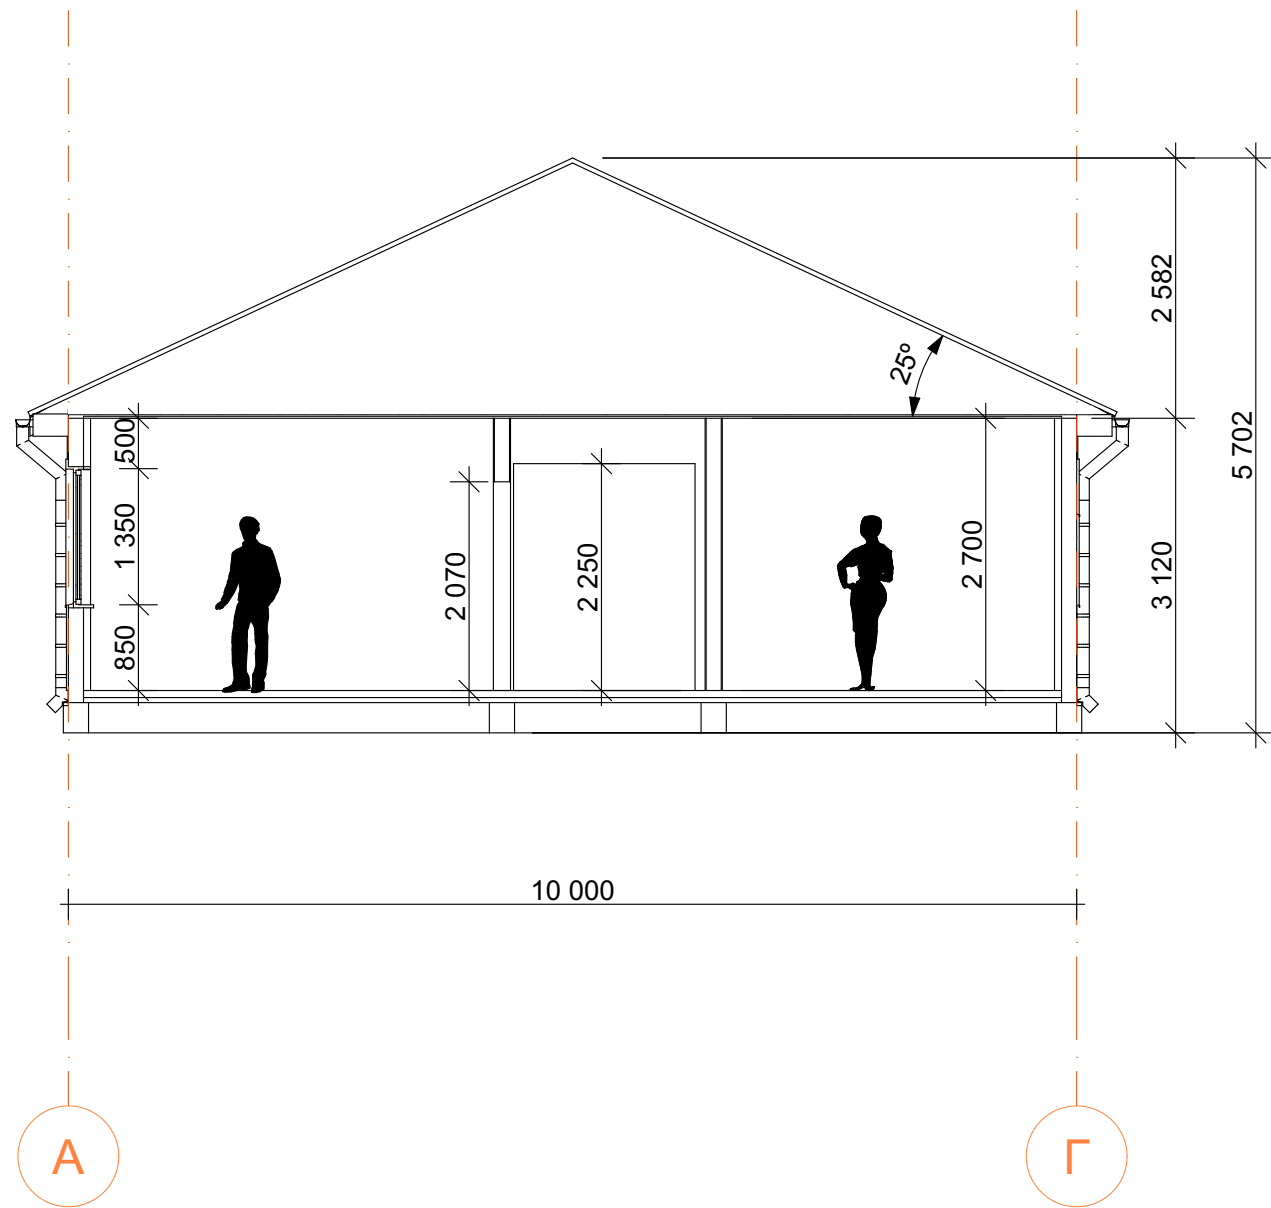

			Индивидуальный жилой каркасный дом Адрес строительства:	Лист
ФИО	Подп.	Дата		Разрез М 1:75

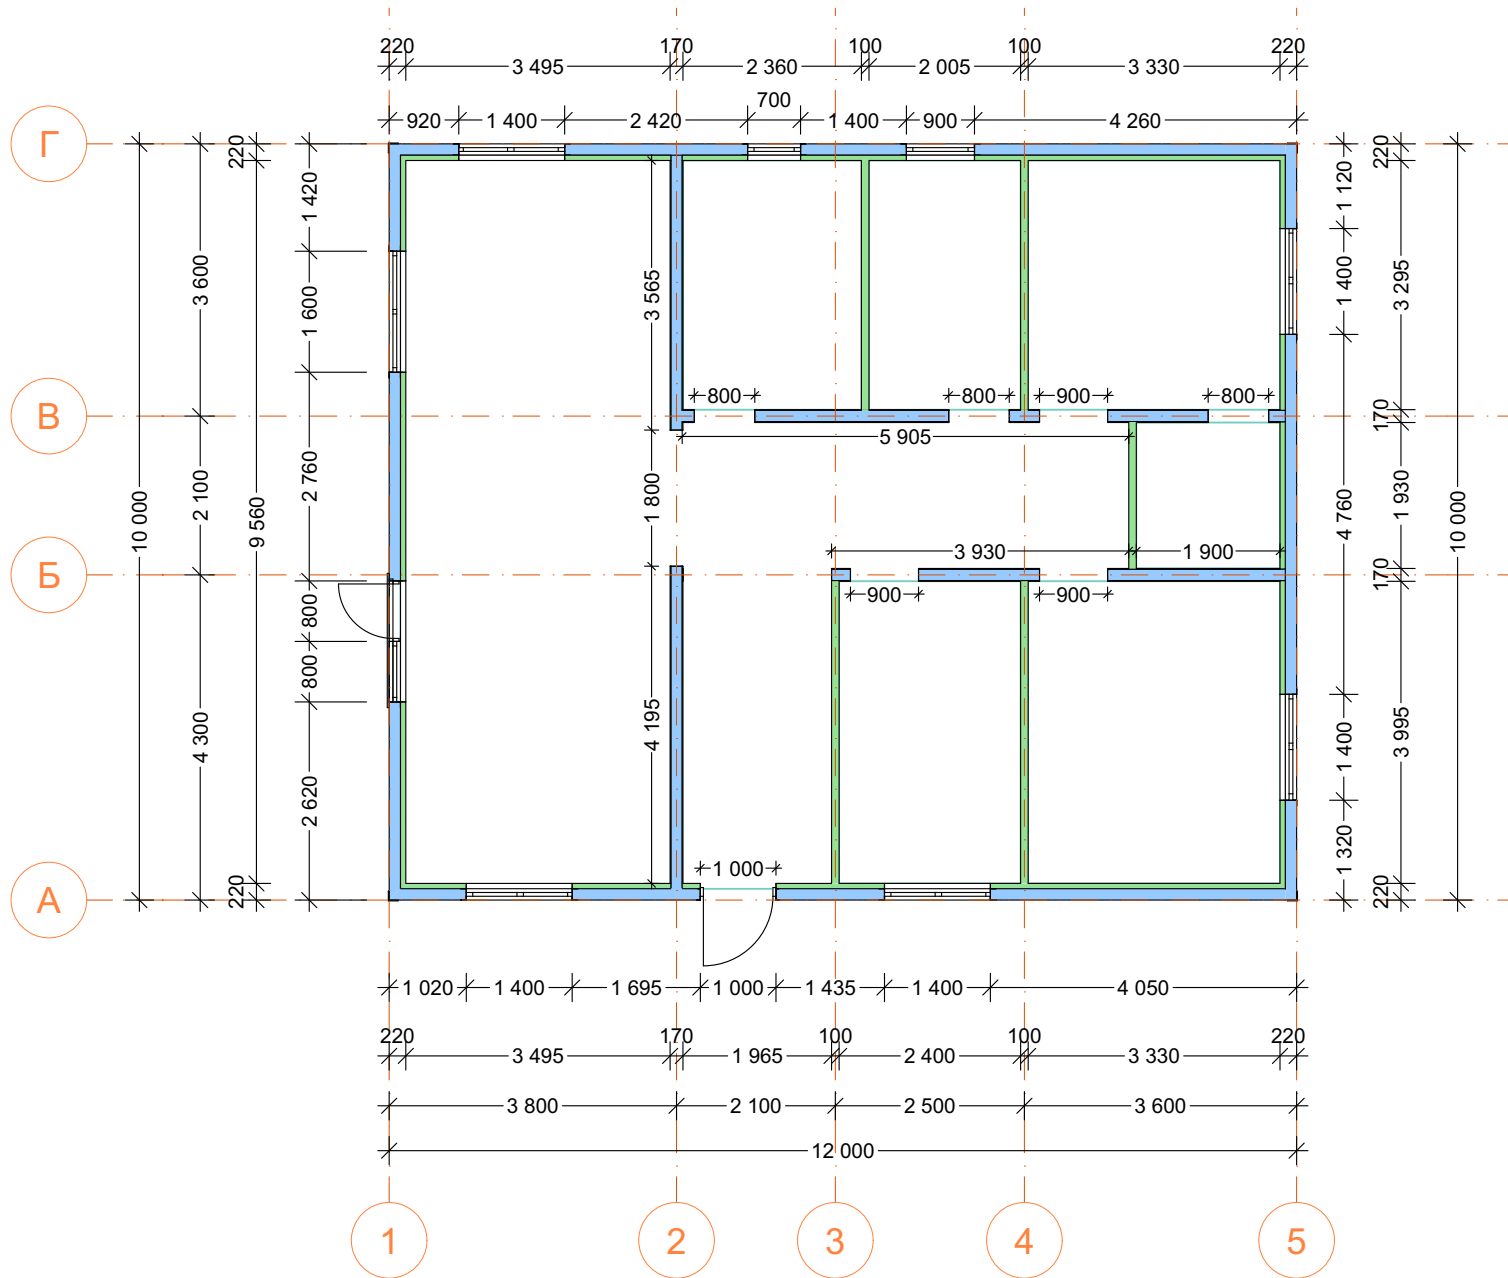

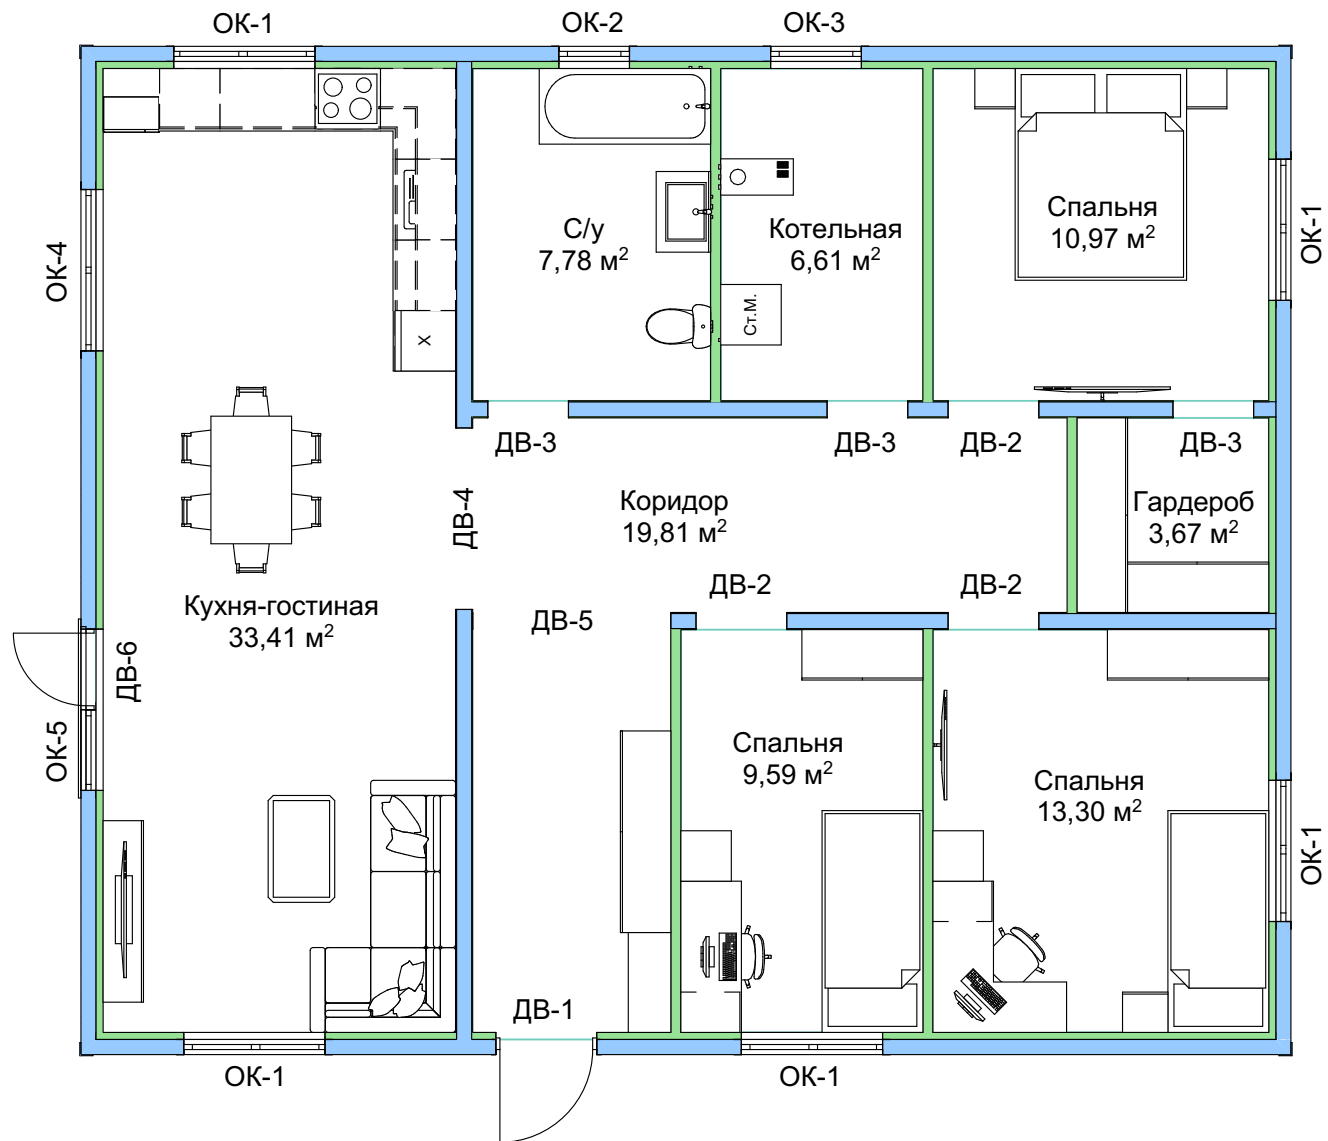



 
			Индивидуальный жилой каркасный дом Адрес строительства:	Лист
ФИО	Подп.	Дата		План первого этажа М 1:100



			Индивидуальный жилой каркасный дом Адрес строительства:	Лист
ФИО	Подп.	Дата		Экспликация первого этажа М 1:75

Каталог Окон						
	ДВ-6	ОК-1	ОК-2	ОК-3	ОК-4	ОК-5
<b>Количество створок</b>	Однопольная дверь	Двустворчатое окно	Одностворчатое окно	Одностворчатое окно	Двустворчатое окно	Одностворчатое окно
<b>Количество</b>	1	5	1	1	1	1
<b>Размер</b>	800×2 240	1 400×1 400	700×500	900×500	1 600×2 250	800×2 240
<b>Открывание</b>	Левое	Правое	Правое	Правое	Глухое	Глухое
<b>Внешний вид</b>						
<b>Расположение</b>	Кухня-гостиная	Спальня, Спальня, Спальня, Кухня-гостиная	С/у	Котельная	Кухня-гостиная	Кухня-гостиная

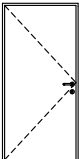			Индивидуальный жилой каркасный дом Адрес строительства: Ведомость проемов (окна)	Лист
ФИО	Подп.	Дата		12

<b>Каталог Дверей</b>					
<b>Полный ID Элемента</b>	ДВ-1	ДВ-2	ДВ-3	ДВ-4	ДВ-5
<b>Наименование двери</b>	Входная дверь	Пустой дверной проем	Пустой дверной проем	Пустой дверной проем	Пустой дверной проем
<b>Количество</b>	1	3	3	1	1
<b>Размер Ш x В</b>	1 000×2 070	900×2 070	800×2 070	1 800×2 250	1 965×2 250
<b>Открывание</b>	Левое				
<b>3D-вид Спереди</b>					
<b>Расположение</b>	Коридор	Спальня, Спальня, Спальня	С/у, Котельная, Гардероб	Коридор, Кухня- гостиная	Коридор

			Индивидуальный жилой каркасный дом Адрес строительства: Ведомость проемов (двери)	Лист
				13
ФИО	Подп.	Дата		